SCALE 1: 100

Aksonometriskā shēma

Ventilācija Sist N1,P1

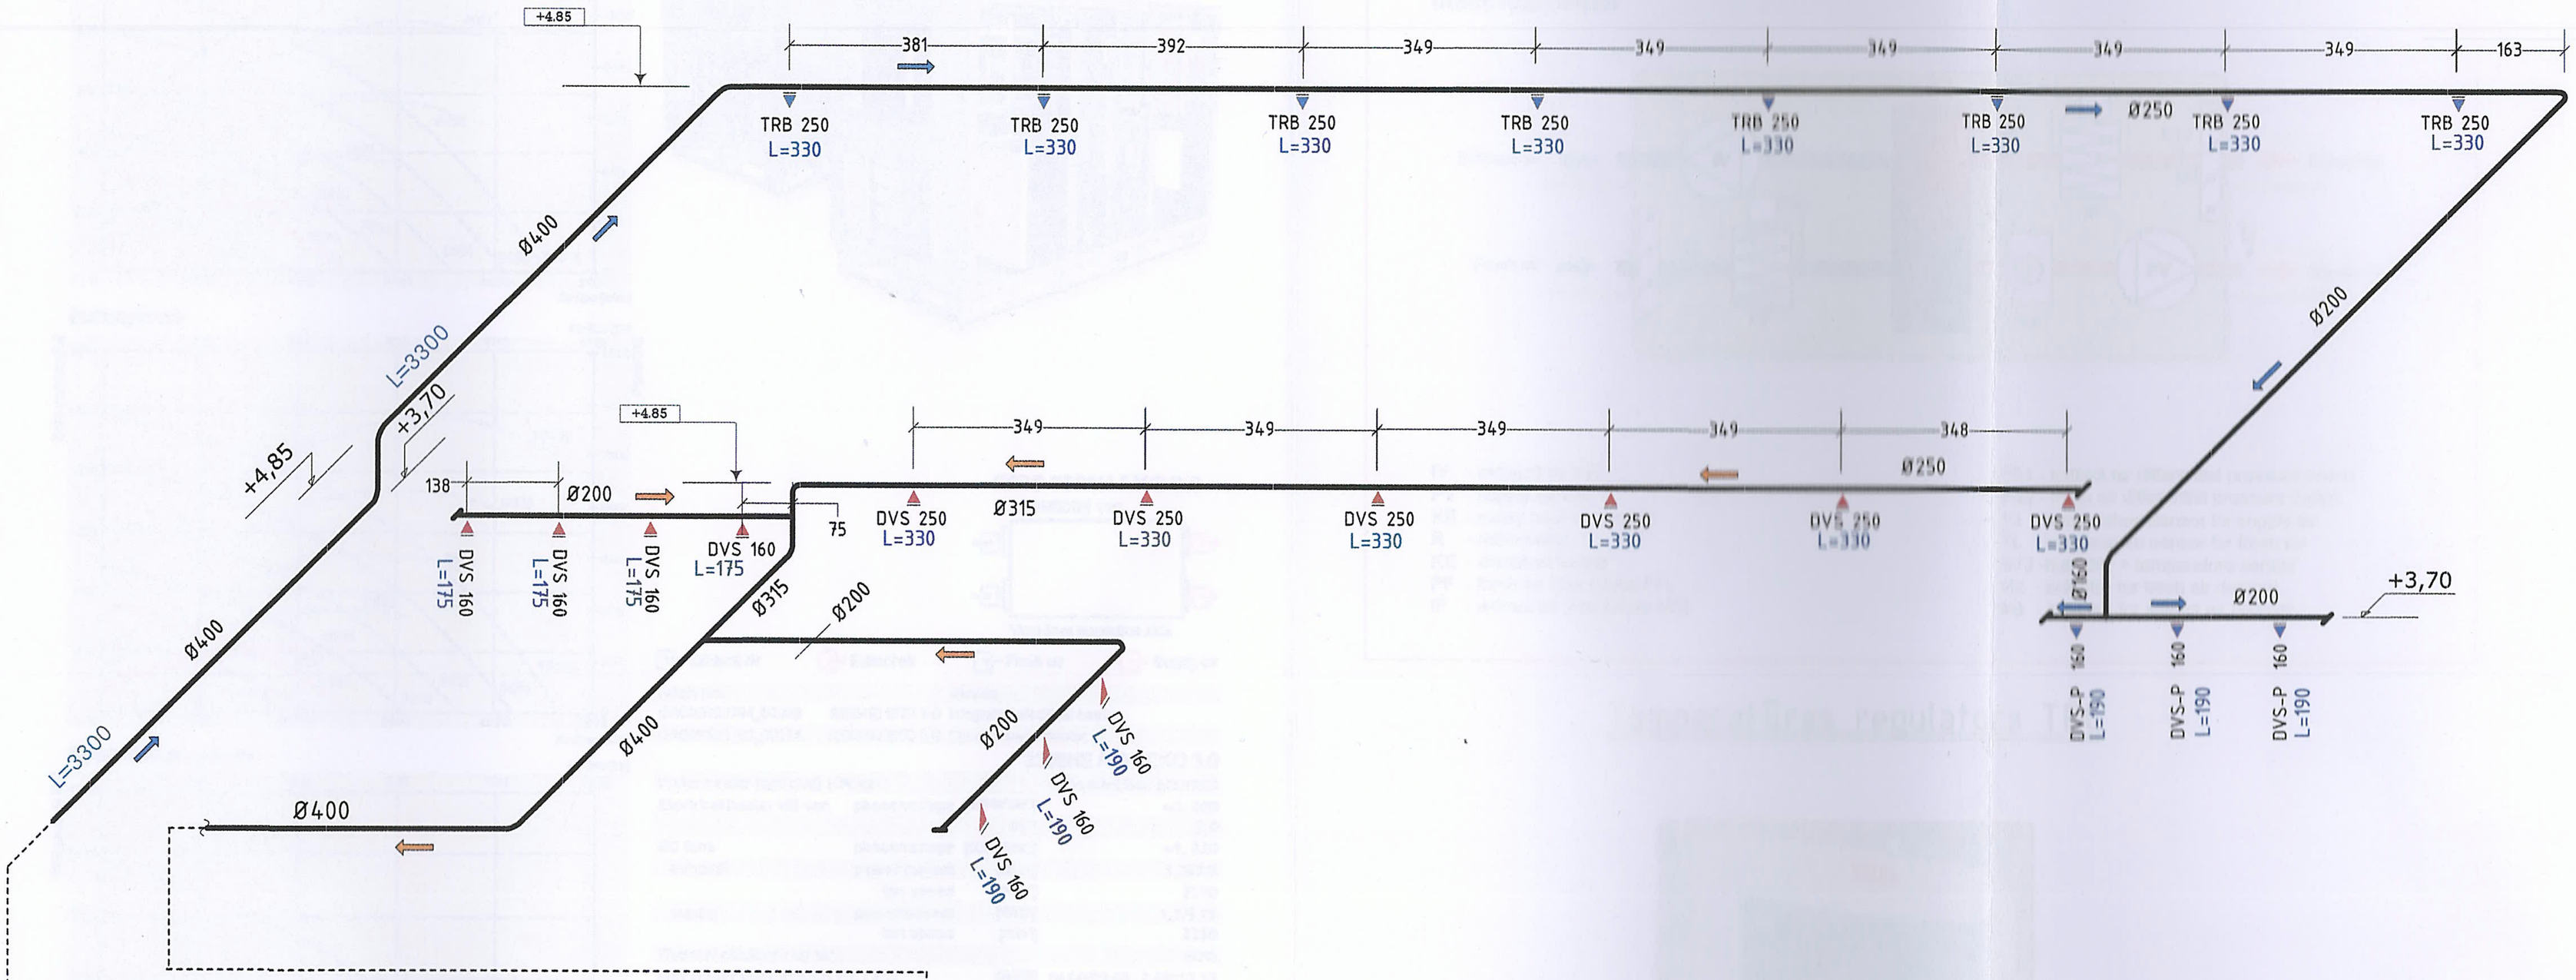

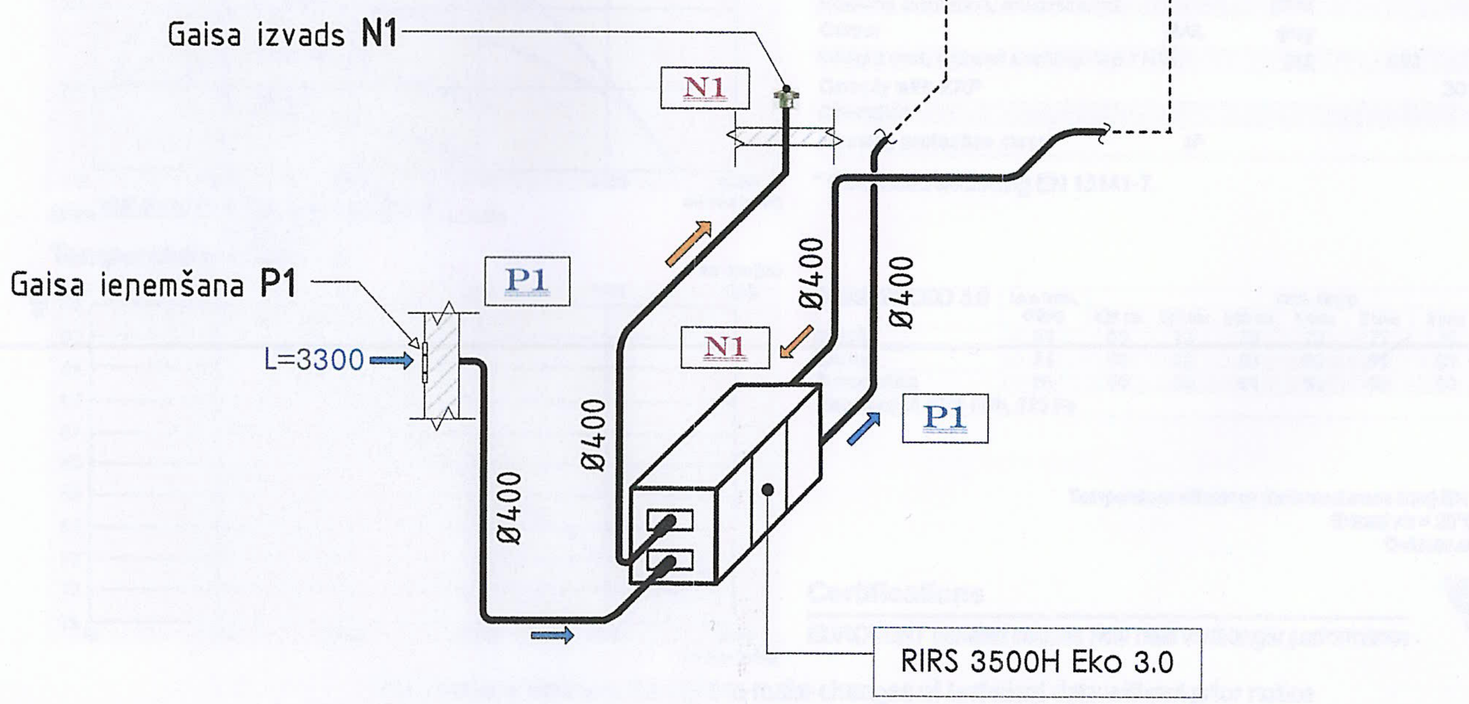

Pieņemtie apzīmējumi

- Nosūces difuzors
- Pieplūdes difuzors
- P1 Pieplūdes sistēma
- N1 Nosūces sistēma
- Cilindriskais gaisvads Ø400÷200
- Pieplūdes gaisa virziens
- Nosūces gaisa virziens

Pasūtītājs: Laucienes pagasta pārvalde "Pagastmāja", Lauciene, Laucienes pag., Talsu nov., LV-3285			Objekts: Laucienes kultūras nama rekonstrukcija- „Kultūras nams"., Lauciene, Laucienes pag., Talsu nov., LV-3285 kad.88700110271
Proj.vad.			Ventilācijas ierīkošana Aksonometriskā shēma Mērogs – 1:100
AVK d.vad.	M.Jurševskis	Maijs.2018	
Izpildītja	M.Jurševskis	Maijs.2018	
Pasūtījuma numurs		05M/2018	

Stadija	Lapa	Lapas
TS	AVK-V4	

Izpild. SIA AJOR