


1.pielikums
Talsu novada pašvaldības domes
27.04.2023. lēmumam Nr. 194
Lokālplānojuma teritorijas grafiskais attēls

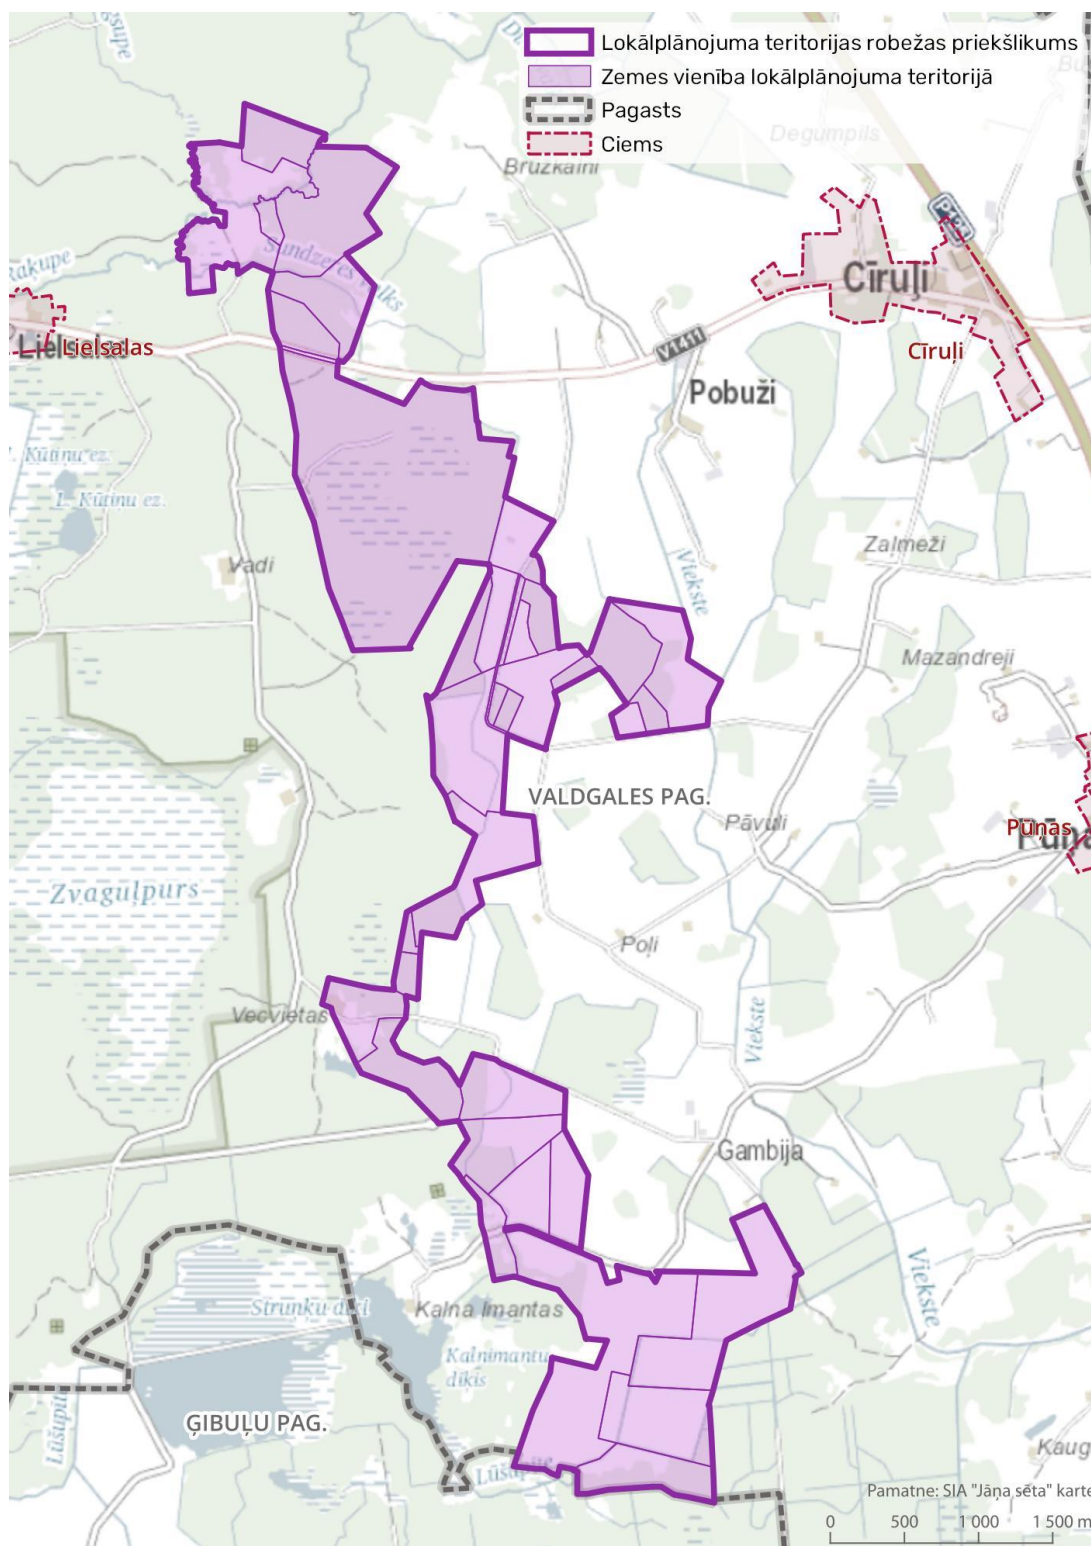

Domes priekšsēdētāja

E. Kārklīņa

Laicāns 22018236
lauris.laicans@talsi.lv