


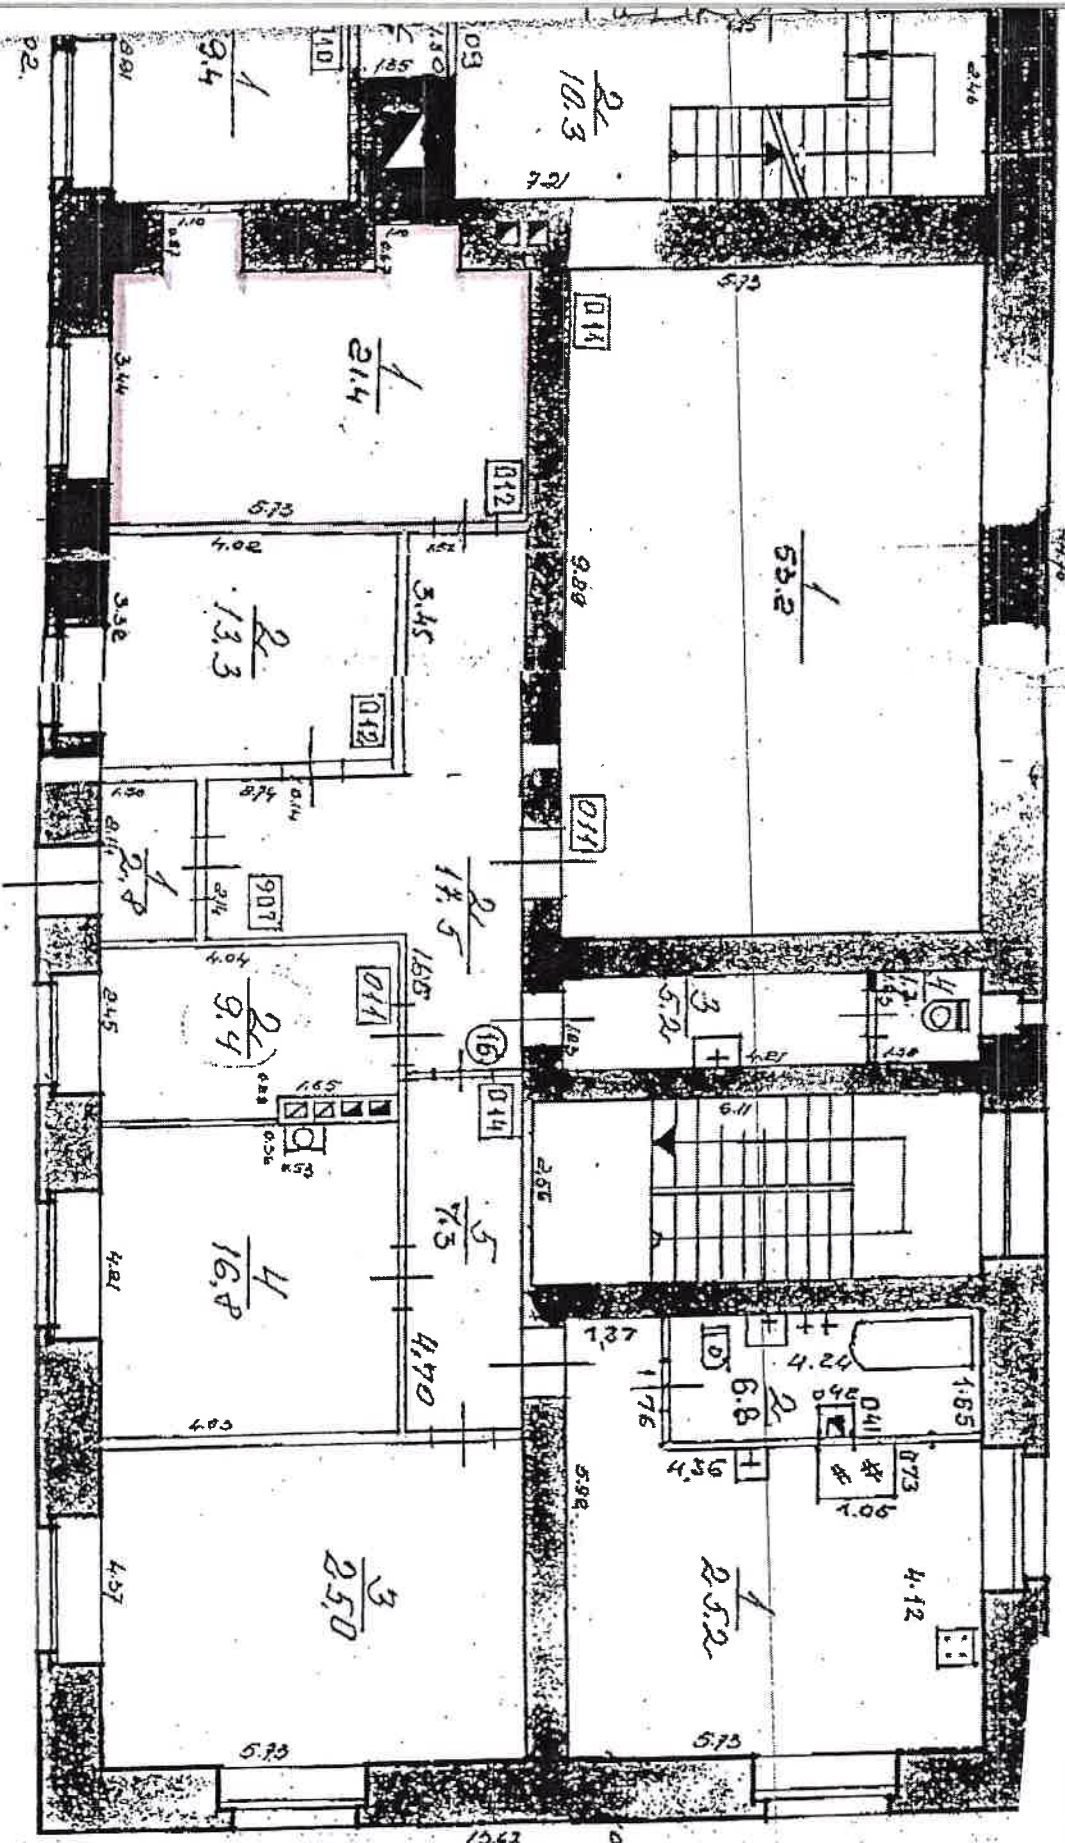

Būves 1. stāva plāns
sējums H-3.05

Būves kodoštro. apzīmējums
8872-006-0085-001