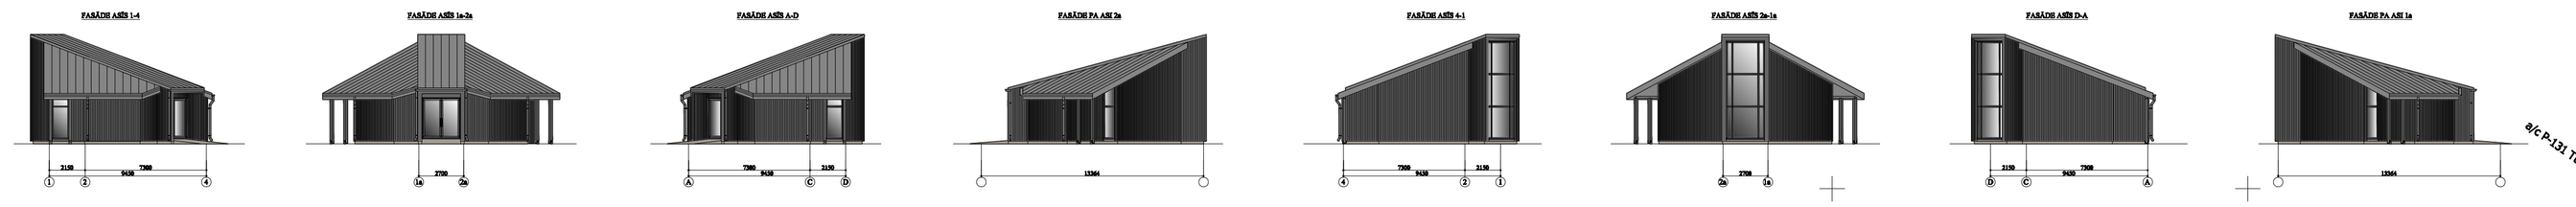

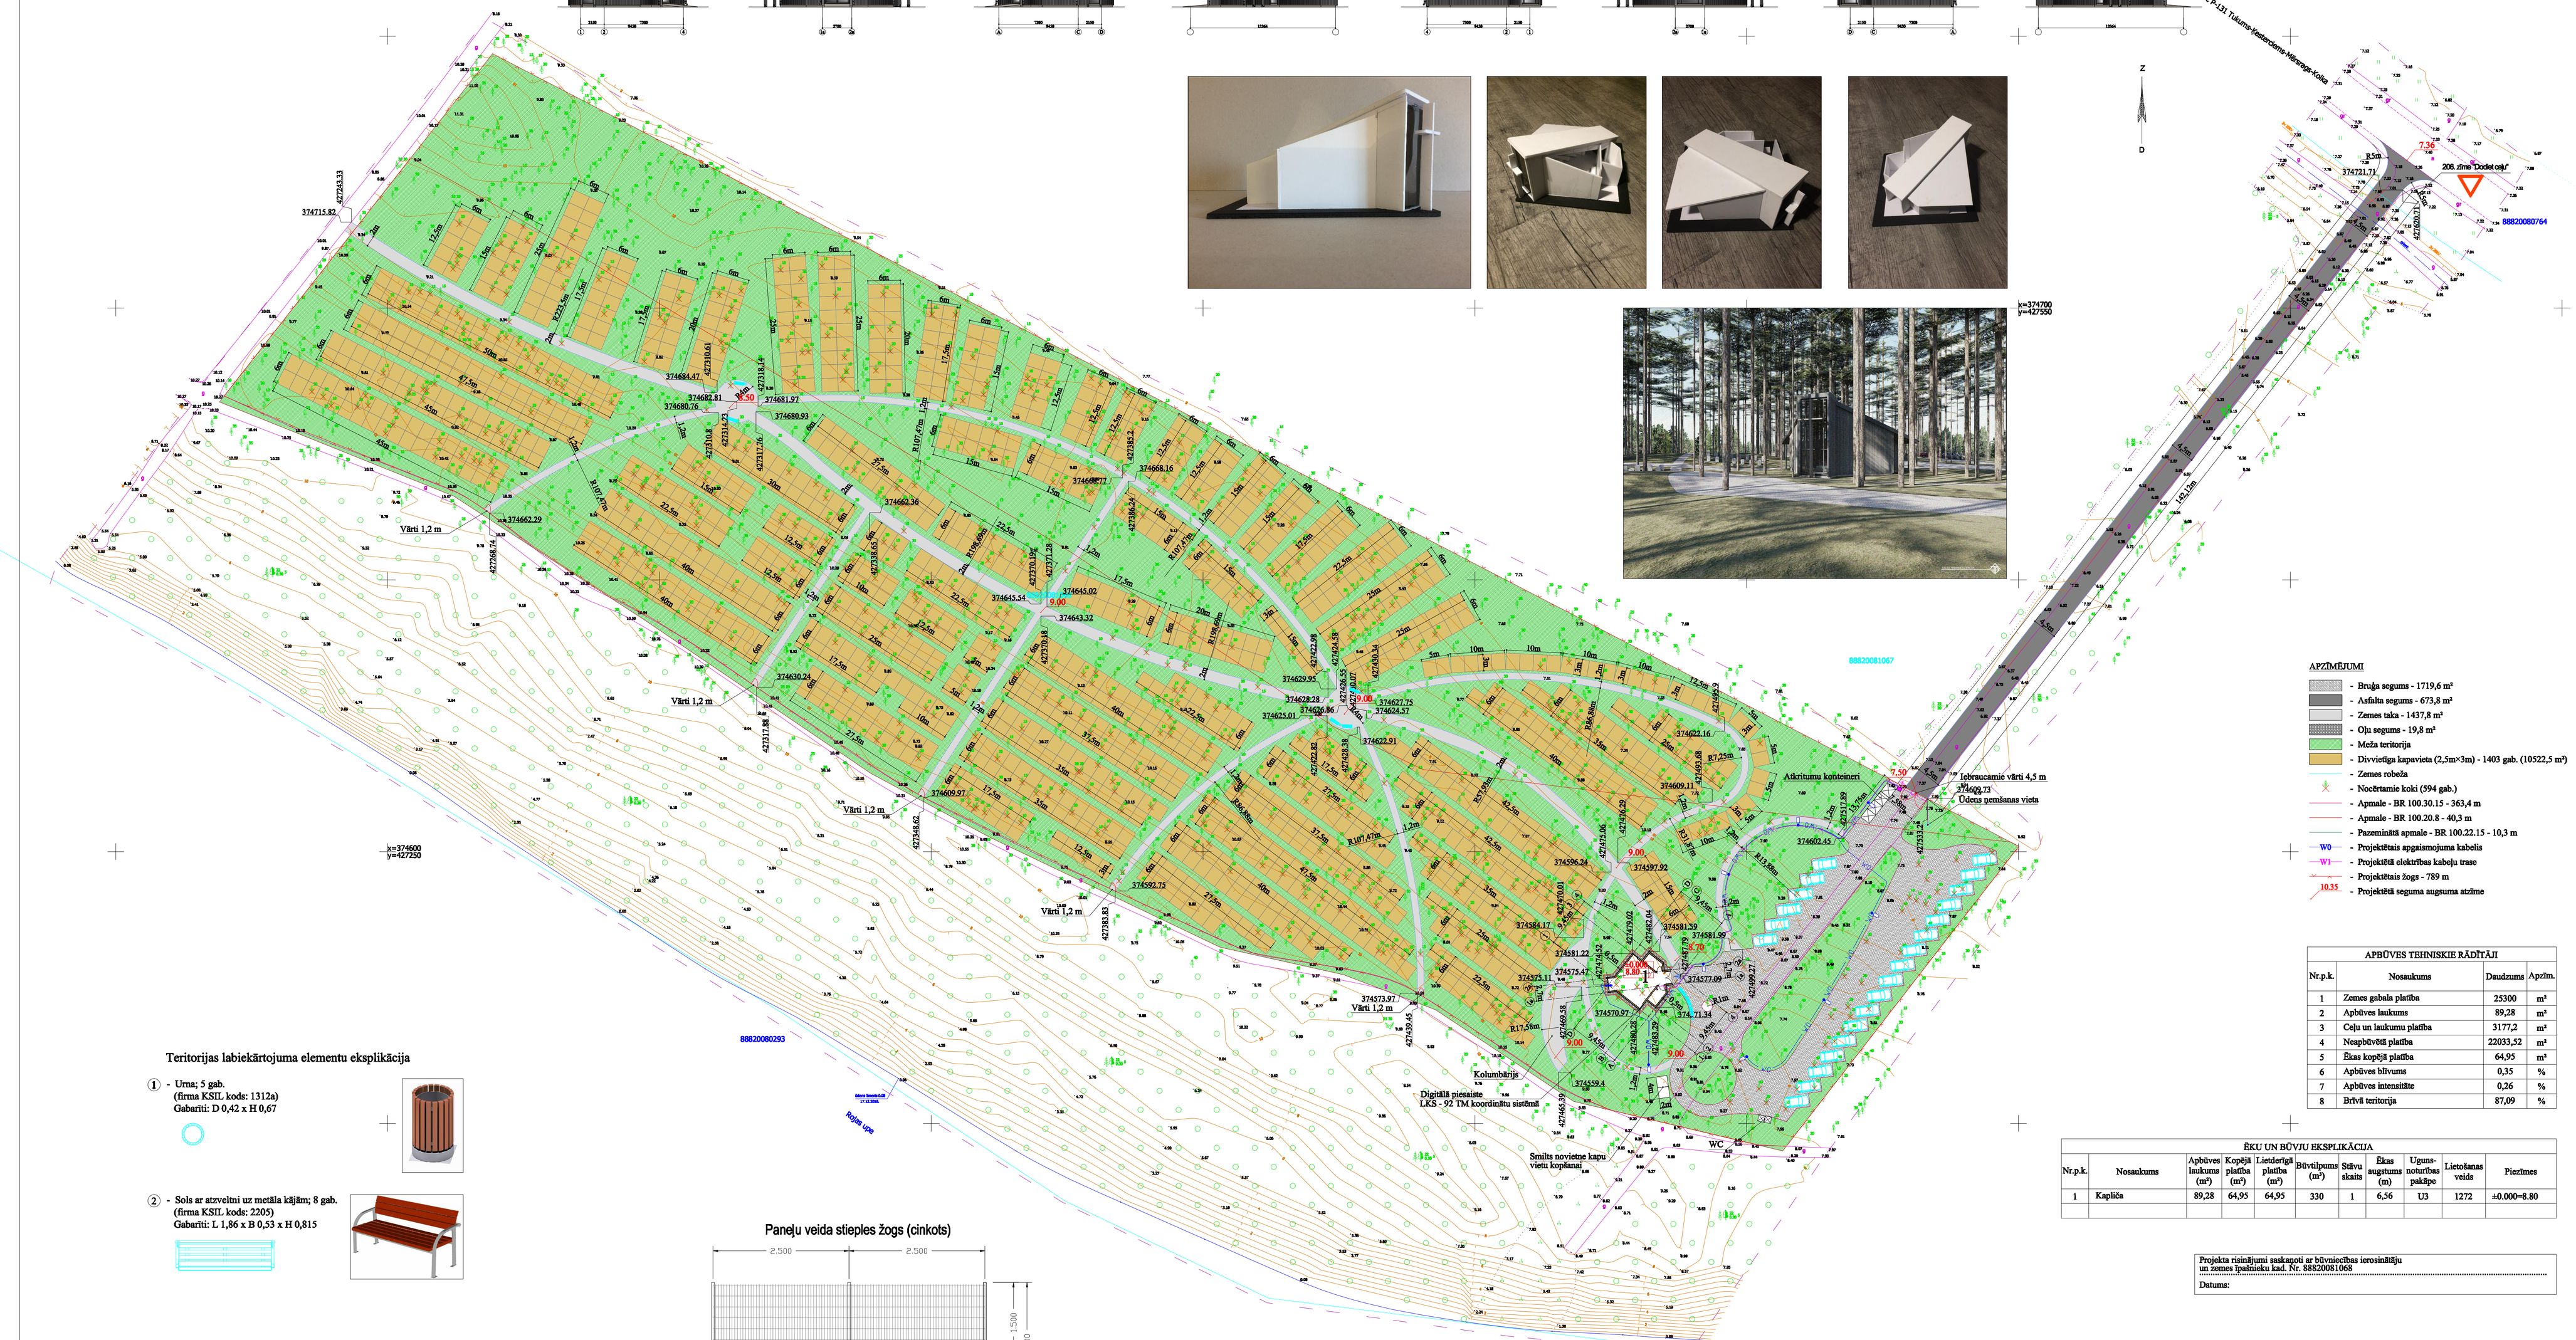

Teritorijas labiekārtojuma elementu eksplikācija

① - Urna; 5 gab.
(firma KSIL kods: 1312a)
Gabarīti: D 0,42 x H 0,67

② - Sols ar atzveltni uz metāla kājām; 8 gab.
(firma KSIL kods: 2205)
Gabarīti: L 1,86 x B 0,53 x H 0,815

Paneļu veida stieples žogs (cinkots)

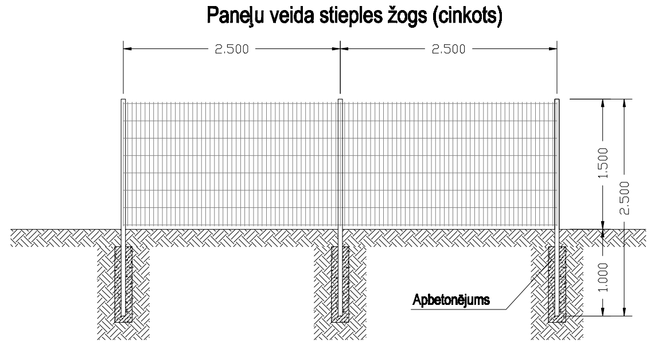

APBŪVES TEHNISKIE RĀDĪTĀJI

Nr.p.k.	Nosaukums	Daudzums	Apzīm.
1	Zemes gabala platība	25300	m²
2	Apbūves laukums	89,28	m²
3	Ceļu un laukumu platība	3177,2	m²
4	Neapbūvētā platība	22033,52	m²
5	Ēkas kopējā platība	64,95	m²
6	Apbūves blīvums	0,35	%
7	Apbūves intensitāte	0,26	%
8	Brīvā teritorija	87,09	%

ĒKU UN BŪVJU EKSPLIKĀCIJA

Nr.p.k.	Nosaukums	Apbūves laukums (m²)	Kopējā platība (m²)	Lietderīgā platība (m²)	Būvtilpums (m³)	Stāvu skaits	Ēkas augstums (m)	Ugunsnoturības pakāpe	Lietošanas veids	Piezīmes
1	Kapličа	89,28	64,95	64,95	330	1	6,56	U3	1272	±0.000=8.80

Projekta risinājumi saskaņoti ar būvniecības ierosinātāju
un zemes īpašnieku kad. Nr. 88820081068
.....
Datums:

Šajā būvprojektā ir iekļautas un izstrādātas visas nepieciešamās daļas atbilstoši būvlaujā ietvertajiem nosacījumiem

Būvprojekta vadītāja DROSMA SILIŅA 3 - 01547
(vārds,uzvārds, sertifikāta Nr.)
(datums) (paraksts)

Šī būvprojekta GP daļas risinājumi atbilst Latvijas būvnormatīvu un citu normatīvo aktu, kā arī tehnisko vai īpašo noteikumu prasībām.

Būvprojekta daļas vadītājs KĀRLIS JĒKABSONS 1 - 00319
(vārds,uzvārds, sertifikāta Nr.)
(datums) (paraksts)

Būvniecības ierosinātājs	ROJAS NOVADA DOME Reg.Nr. 90002644930; Zvejnieku iela 3, Roja, Rojas novads, LV-3264	Pasūtījuma Nr. TAB - 06 - 12	
Objekts	Rojas mežu kapu izbūve Kapličа "Rojas meža kapi", Roja, Rojas novads	Marka GP	Lapa 2 / Skaits 3
Rasējums	Ģenerālplāns	Stadija BP / Mērogs 1:500	Inv. Nr.
BP vadītājs	D. Siliņa		
GP daļas vad.	K.Jēkabsons		
Arhitekts	N. Raitums		
Izpildītāja	A.Morozovs		

TALSU ARHITEKTŪRAS BIROJS