


Sakarā ar ūdensvada remontu
tiek slēgts ielas posms Talsu pilsētā
5.10.2023. no plkst.9:00 - darbu pabeigšanai
no Raiņa ielas 16 līdz Raiņa ielai 22

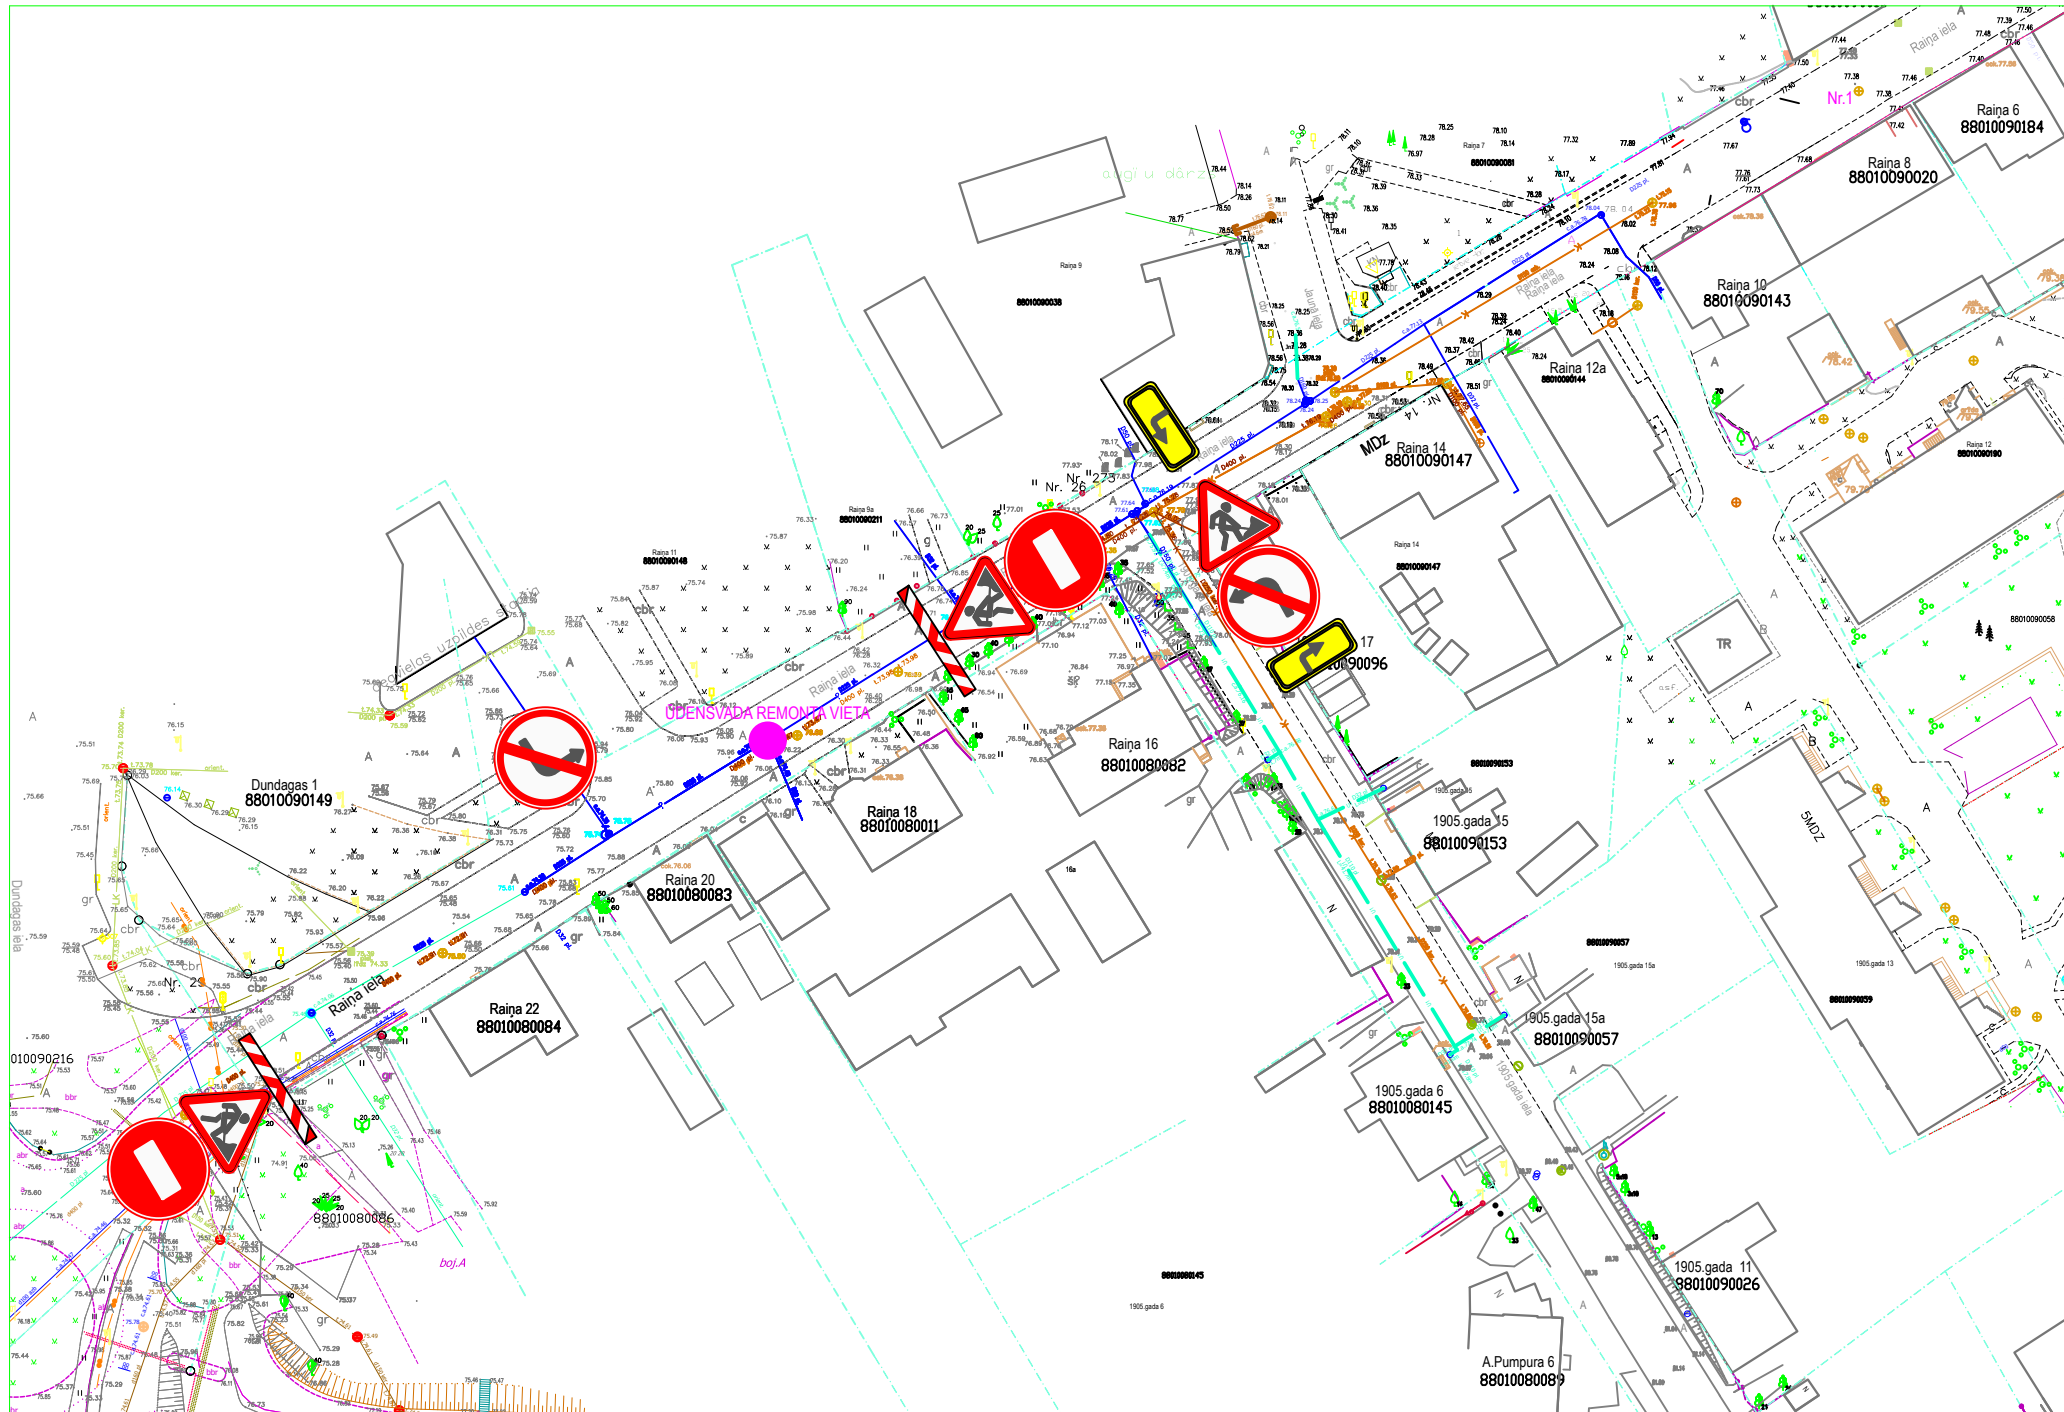

Atbildīgā persona par satiksmes
organizāciju remontdarbu laikā:
SIA "TALSU ŪDENS"
tehniskās nodaļas vadītājs
Ainārs Kārklīšs
tāl. 26597973
e-pasts: ainars.karklinss@talsuudens.lv

Apzīmējumi:

 316 nogriezties pa kreisi aizliegts

 118 uz ceļa strādā

 301 iebraukt aizliegts

 912 vertikālais apzīmējums

 732 apbraukšanas ceļa virziens

 733 apbraukšanas ceļa virziens

ūdensvada remonts
posmā
no Raiņa ielas 16 līdz Raiņa ielai 22

Shēmu izstrādāja
SIA "TALSU ŪDENS"
tehniskās nodaļas vadītājs: A. Kārklīšs