




Izmantoto dokumentu un normatīvu saraksts:

- 1. Būvniecības likums.
- 2. MK noteikumi Nr. 500 "Vispārīgie būvnoteikumi"
- 3. LBN 202-18 "Būvprojekta saturs un noformēšana".
- 4. LBN 201- 15 "Būvju ugunsdrošība".
- 5. Veicot būvdarbus stingri jāievēro Ministru kabineta 2003. gada 25. februāra noteikumi Nr. 92 "Darba aizsardzības prasības, veicot būvdarbus".

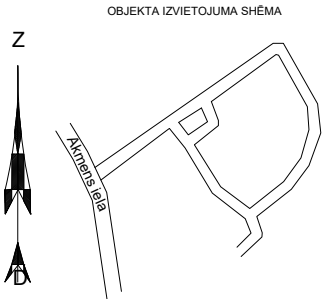

SITUĀCIJAS PLĀNS

Akmeņu iela 8, Talsi, Talsu nov.

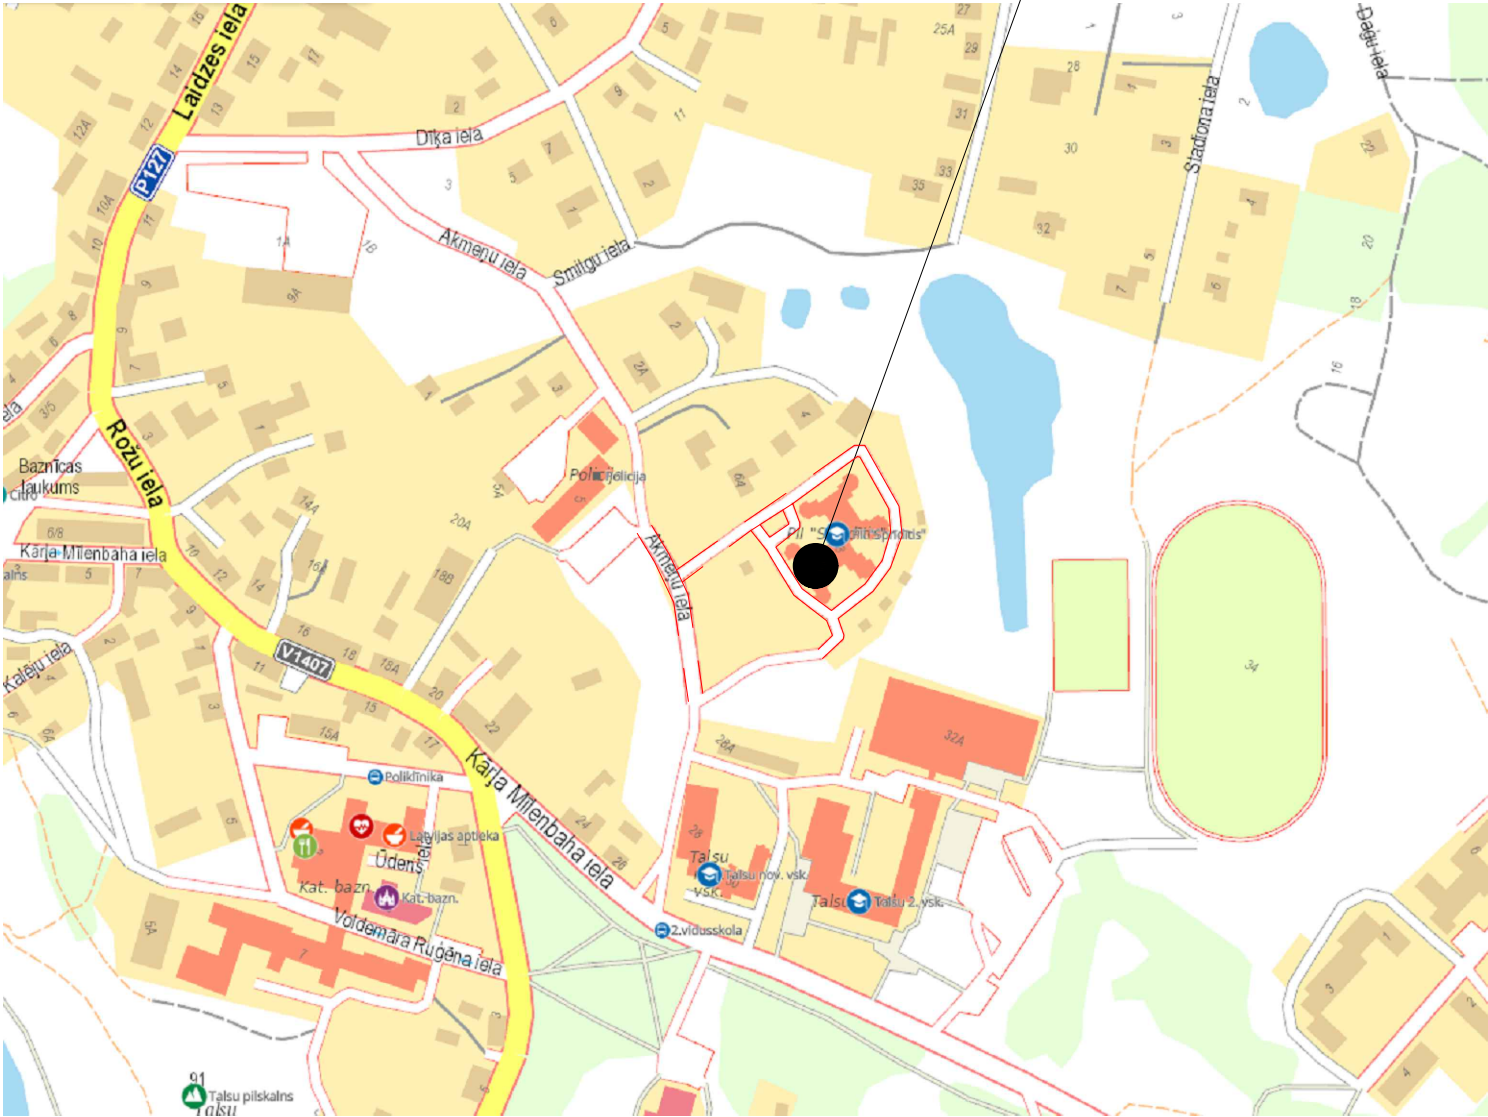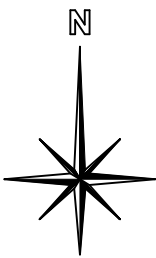

LAPU SARAKSTS

NR.	
ĢP-01	Vispārīgo rādītāju lapa.
ĢP-02	Ģenerālplāns.

Objekta nosaukums		
Nojume		
Adrese Akmeņu iela 8, Talsi, Talsu nov.		
Būvniecības ierosinātājs Talsu novada pašvaldība		
BPV GP d.vad Izstrādāja Dipl. ing.	Inese Pēterfelde Sert. 1-00633	
	Inese Pēterfelde	
	Jānis Turkopulis	
Nr. TN.25.09		
Rasējuma nosaukums Vispārīgo rādītāju lapa.		
Stadija	lapa	marka
BP	GP-01	GP
Mērogs	M 1:500	lapas caurejošais Nr. 1
Datums	25.09.2023	