


- APZĪMĒJUMI:**
- FUNKCIONĀLĀS ZONAS:**
- Savrupmāju apbūves teritorija (DzS)
  - Mazstāvu dzīvokļu apbūves teritorija (DzM)
  - Publiskās apbūves teritorija (P)
  - Rīpnieciskās apbūves teritorija (R)
  - Transporta infrastruktūras teritorija (TR)
  - Tehniskās apbūves teritorija (TA)
  - Dabas un apstādījumu teritorija (DA)
  - Dabas un apstādījumu teritorija (DAS)
  - Mēts teritorija (M)
  - Lauksaimniecības teritorija (L)
  - Lauksaimniecības teritorija (L1)
  - Lauksaimniecības teritorija (L2)
  - Ūdeņu teritorija (U)
- TERRITORIJAS AR ĪPAŠĒM NOTIKUMĒM:**
- Territorija, kurai izsniegta zemes izlietošanas vai izstrādes atļauja (TIN1)
  - Centralizētās ūdenssaimniecības pakalpojumu teritorija (TIN11)
  - Vertīgās ainavu tējas (TINS)
- VIDES UN DABAS RESURSU AIZSARGĪBAS AIZSARGJOSLAS:**
- Virszemes ūdensobjektu aizsargjosla
  - Apļūstotā (10 % apļūduma varbūtība) teritorija
  - Aizsargjosla (aizsardzības zona) ap kultūras pieminekļiem
- AIZSARGJOSLAS AP ŪDEŅŅŅEMĀNAS VIETĀM:**
- Singļu ūdeņu aizsargjosla
  - Kopējās aizsargjosla
- EKSPLOATĀCIJAS AIZSARGJOSLAS:**
- Aizsargjosla gar autoceļiem un pašvaldības ceļiem tauku teritorijā
  - Saņķants līnijas
- SANITĀRĀS AIZSARGJOSLAS:**
- Aizsargjosla ap kapešņu
  - Aizsargjosla ap notekūdeņu attīrīšanas ietaisēm un alternatīvu izstrādēm
- ĪPAŠĪ AIZSARGĀJAMĀS DABAS TERTORIJAS:**
- Dabas parks
- MIKROKLĒGUMI:**
- Mikroklējums
- DABAS PIEMIEKĻI:**
- Aizsargjamsis koks (džokoks)
  - Dabas piemieklis
- KULTŪRAS PIEMIEKĻI:**
- Valsts aizsargjamsis kultūras piemieklis
  - Valsts aizsargjama kultūras piemieklis teritorija
- TRANSPORTA INFRASTRUKTŪRA:**
- Valsts reģionālais autoceļš
  - Valsts vietējais autoceļš
  - Pašvaldības autoceļš
  - Iela
  - Komersanta ceļš (AS "Latvijas valsts mežs")
  - Cits ceļš
- INŽENIERTEHNISKE OBJEKTI:**
- 20 kV elektroliņija
  - Elektriskās tīklu sadalnes iekārtas (transformatori)
  - Notekūdeņu attīrīšanas ietaisne
  - Plazmas ūdeņu novērojumstacija
  - Aktivtums izstrādne
  - Centralizētās ūdensapgādes ūdeņu pērnāma vieta / numurs LV/GMC daļubūz
  - Potenciāli piesārņota vieta (apraksta numurs)
  - Valsts ģeodēziskā tīkla punkts
  - Deņģuvelas uzplūdes stacija
- ROBEŽAS:**
- Pagasta robeža
  - Pilsētas robeža
  - Ciema robeža
  - Zemes vienības robeža

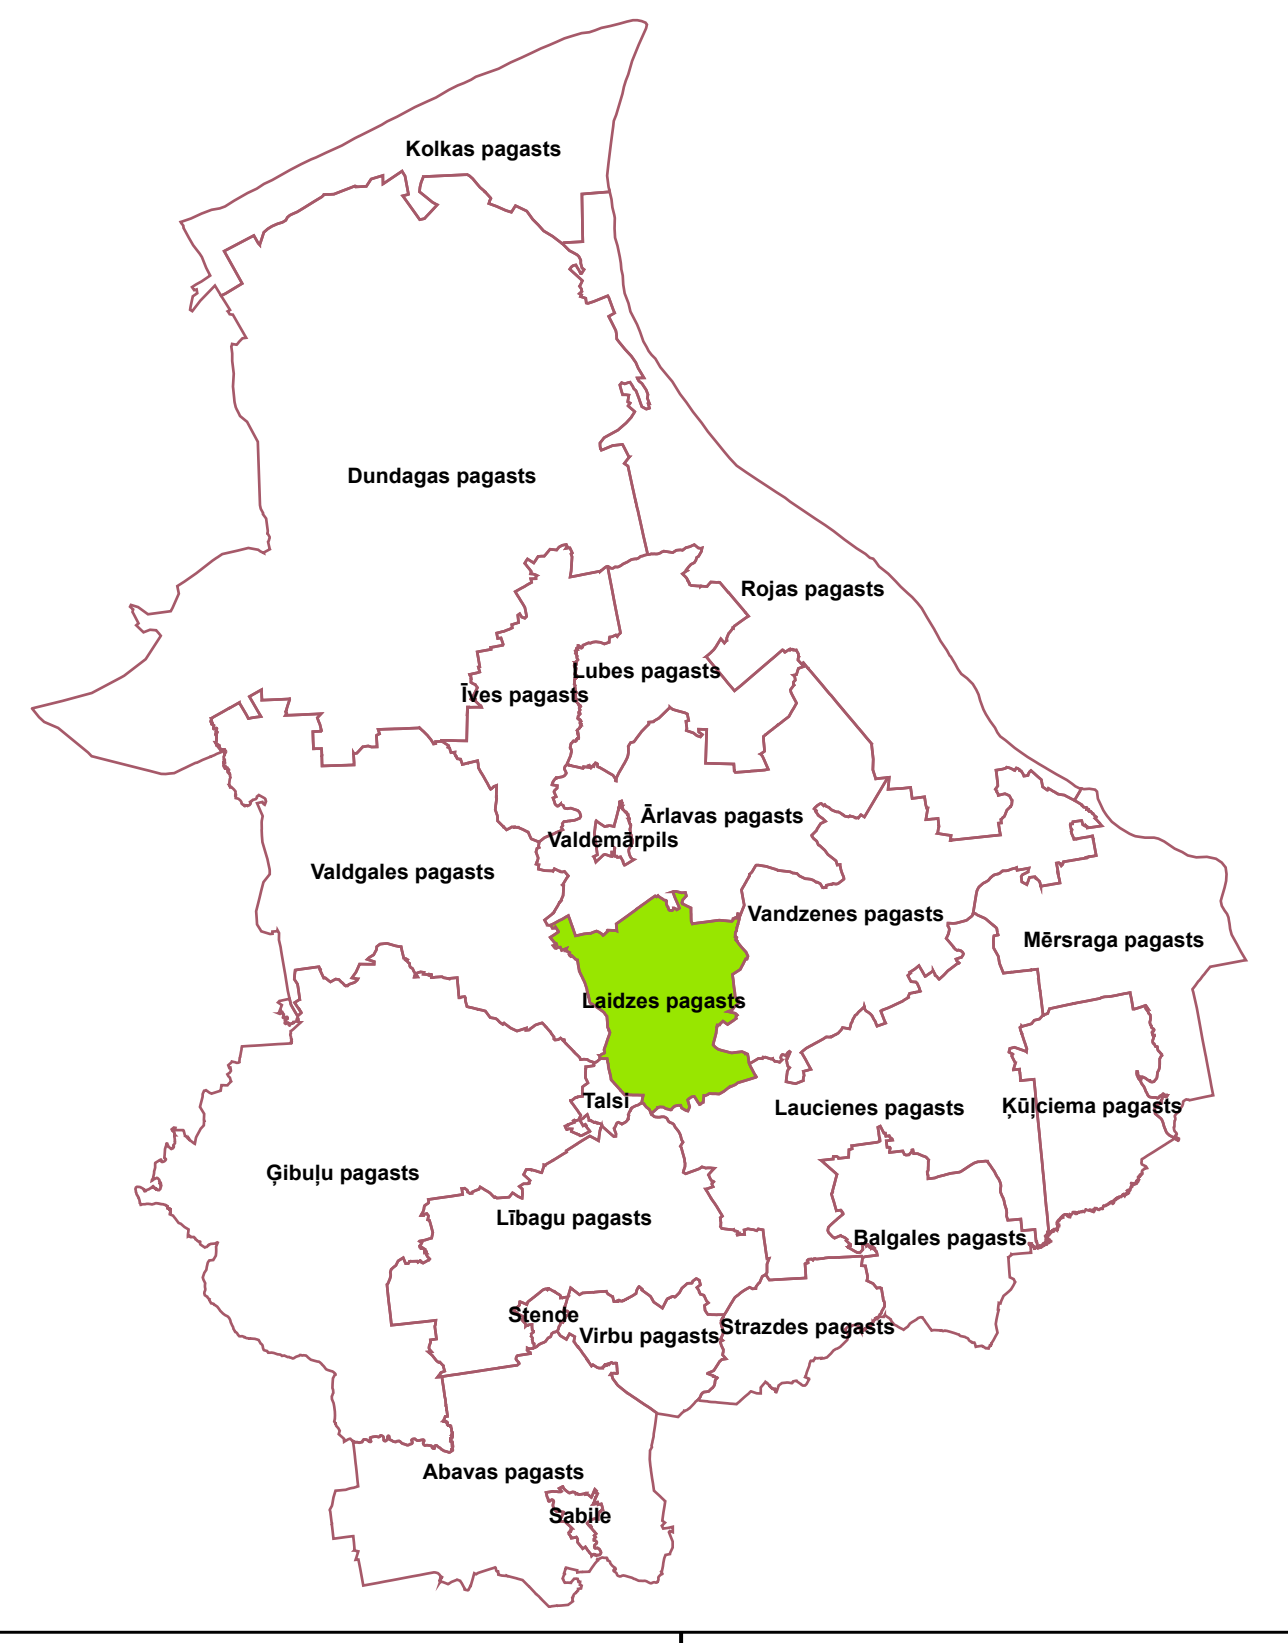

TALSU NOVADA (LĪDZ 01.07.2021.) LAIDZES PAGASTA TERRITORIJAS FUNKCIONĀLĀS ZONĒJUMS			
Talsu novada domes priekšbūzība:	/ Sandra Pērnone /		
Talsu novada attīstības plānveidnes un projekta vadības nodarbes vadītājs	Vārds, Uzvārds	Pārvalsts	Datums
Projekta vadītājs	Jolanta Šķingene		
Kartogrāfs	Aina Veinberga		
Projekta izstrādātājs	Jānis Ozols		
<b>PASŪMĻIS</b>	<b>IZSTRĀDĀTĀJS</b>	<b>SIA "Reģionālie projekti"</b>	
Talsu novada pašvaldība Kamatu iela, 7. stāvs, Talsu novads, LV-3201 Tālrunis: 63252110, 26362234 Mājaslapa: www.talsi.lv e-pasts: pats@talsi.lv	SIA "Reģionālie projekti" Pilsbonu iela, 20a-201, Rīga, LV-1045 Tālrunis: 67330909 Mājaslapa: www.rj.lv e-pasts: reproj@rj.lv	MĀKŠOTĀJS: 1:10 000 Izstrādājis: 2020. gada janvāris	
<p>Terminu un simbolu saraksts (196-1999) Latvijas Republikas ģeogrāfiskais kodekss (1999) Mēroga koeficients 0,9999 Kopējais projekta izstrādne: 10 000 000 m<sup>2</sup>, platība 0 m Eksporta (GIS-3) Atbilstošā projekta izstrādne: 1:10 000, 1 m. Kartes pamatā izstrādne: "Latvijas Ģeogrāfiskās informācijas aģentūra" 2012-2013 g. vārktārtne kopīgā kartē M 1:10 000 lapa nr. 2116, gada beigās izstrādne. Kadastri informācija datu attēlošanai izmantoti Valsts zemes dienesta datu kopums (2021. gada janvāris)</p>			