
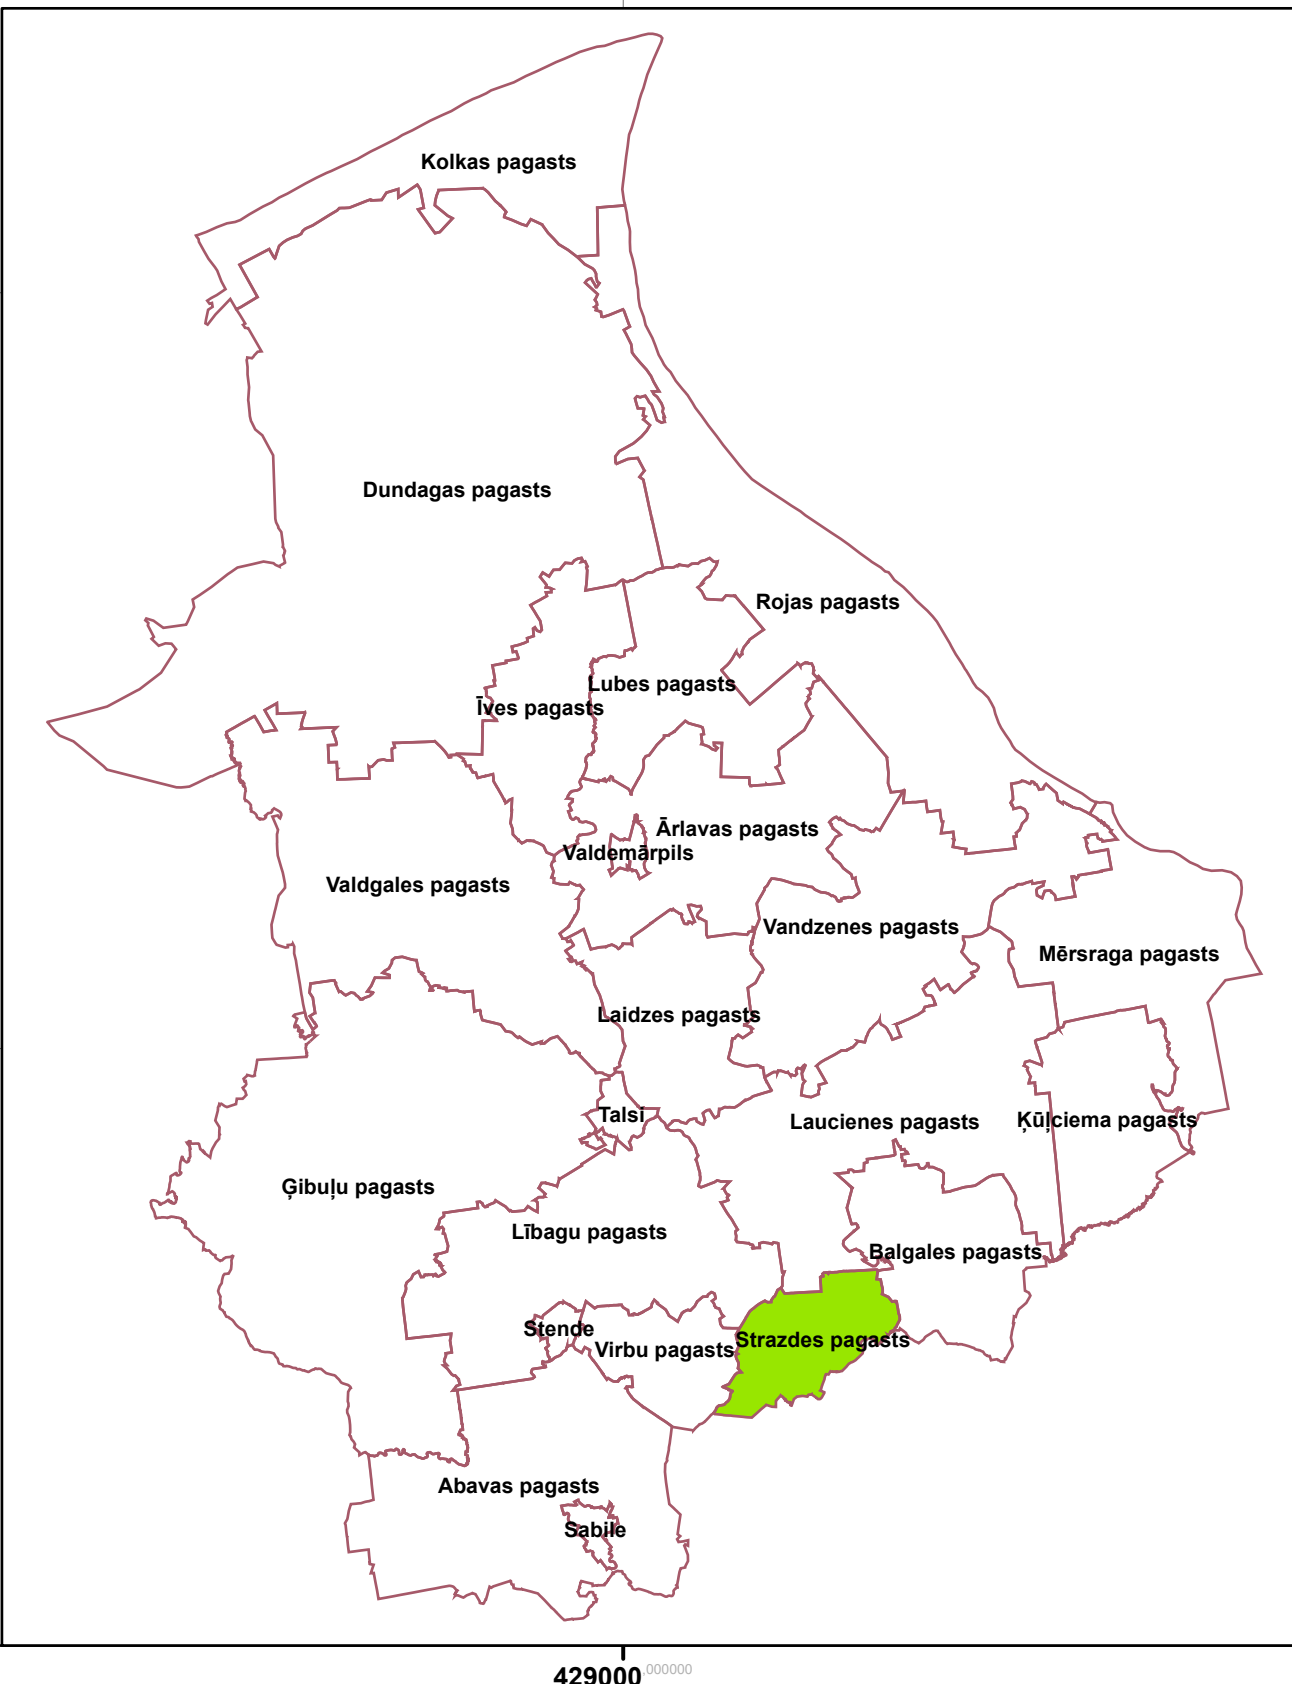


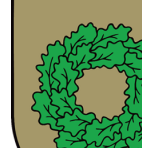

Talsu novads domes priekšsēdētājs:		/ Sandra Pētersona /	
Talsu novada attīstības plānošanas un projektu vadības nodaļas vadītāja		Vārds; Uzvārds	Paraksts
Projekta vadītāja		Datums	
Kartogrāfs			
Jānis Ozols			
PASŪTĪTĀJS		IZSTRĀDĀTĀJS	
	Talsu novads pašvaldība Karēņu iela 7, Talsi, Talsu novads, LV-3201 Tel: 633213110, 26398234 Mājaslapa: www.talsi.lv e-pasts: pasts@talsi.lv		SIA "Reģionālās projekti" Ropņieciņos iela 32B-501, Rīga, LV-104 Tel: 67325080 Mājaslapa: www.rp.lv e-pasts: birojs@rp.lv
Transversālā Merkatora projekcija (TKS-1993) Latvijas koordinātu sistēma LKS-20 TM Ass meridiāns 24 00 E Mēroga koeficients 0,999 Koordinātu sistēmas abscises punkti: no ass meridiāna 500 000 m, ekvatora 0 m Ekvators GR5-80 Atbilstams starp koordinātu līniju ātrums - 1 m, kartes pamatne atbilst izmantojot Latvijas Ģeotekniskās informācijas aģentūrā 2012-2013. gada ģeotekniskās informācijas oriģinālo kartes. Kadastra informācija data atbilstoši izmantoti Valsts zemes dienesta izsniegti dati (2021. gada jāmavris)		 MĒROGS 1:10 000 Iztulkots mēroga samazinājis	