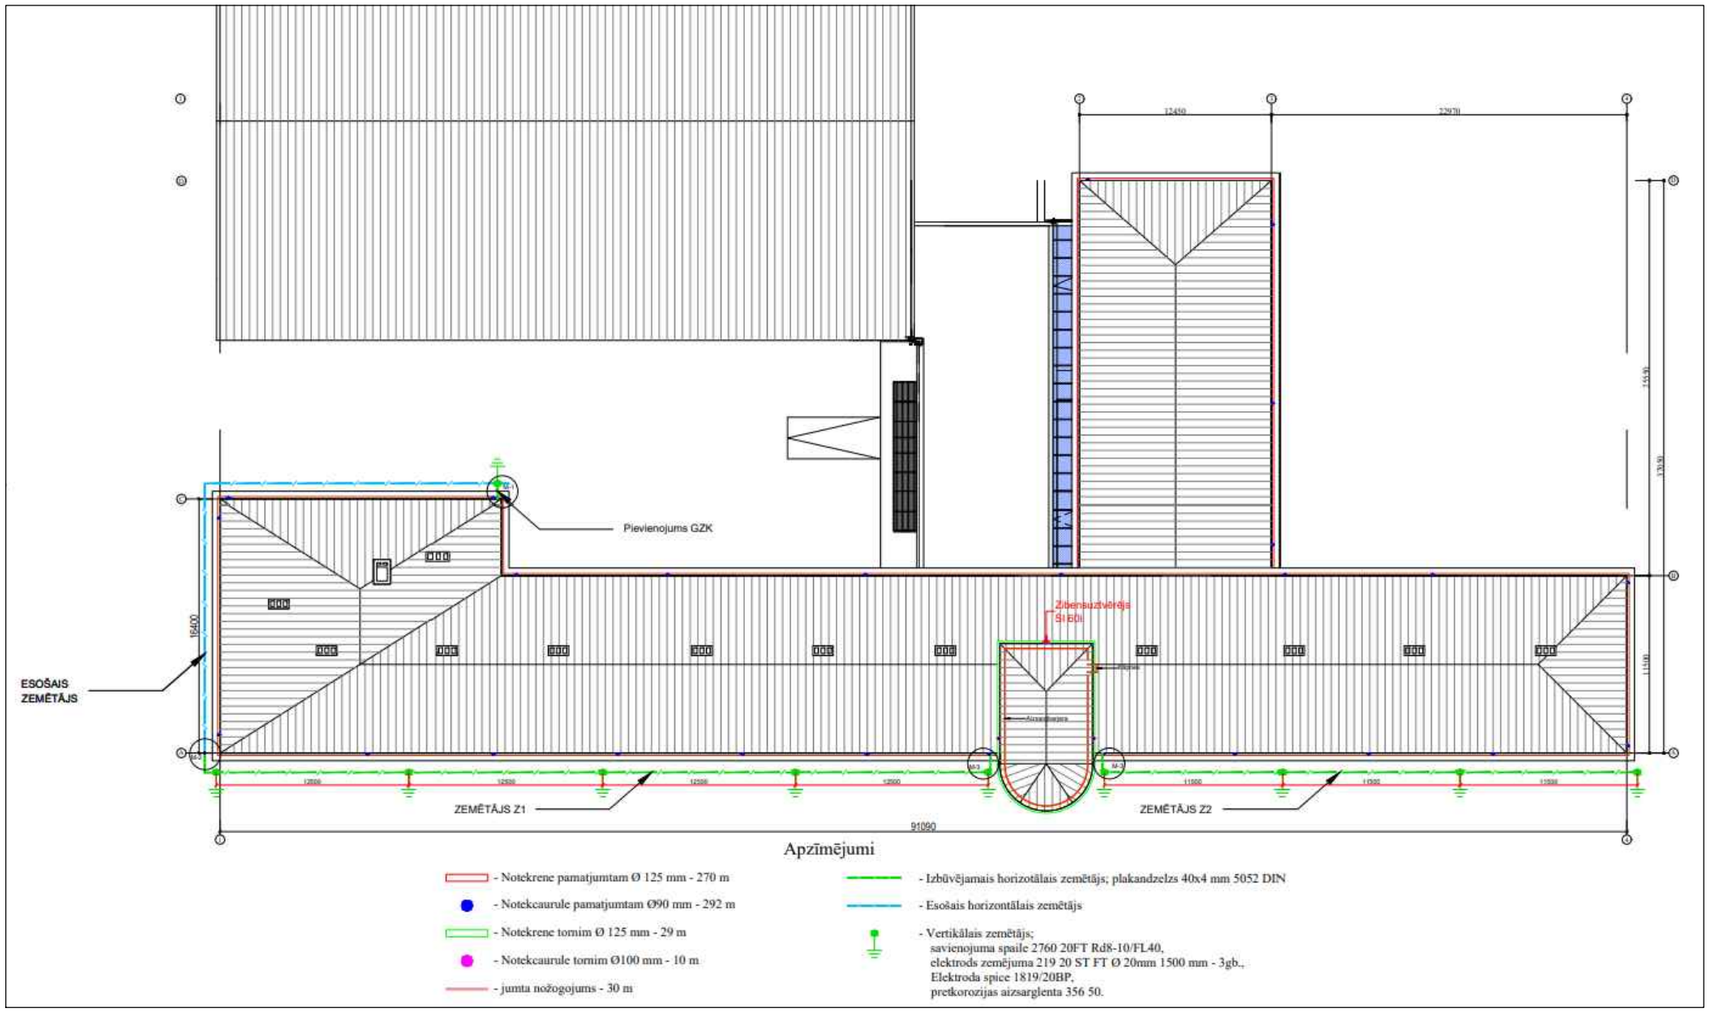

Kadastra apzīmējums.	Īpašuma nosaukums un adrese	Īpašnieks, lietotājs vai pilnvarota persona. Vārds Uzvārds vai Nosaukums: pers. kods vai reģ. Nr.: Tālrunis, e-pasts	Deklarētā vai juridiskā adrese	Datums	Paraksts
88010080108	Brīvības iela 29, Talsi, Talsu nov., LV-3201	Talsu novada pašvaldība Reģ. nr. 90009113532 pilnvarotā persona Gundars Sebris	Talsu nov., Talsi, Kareivju iela 7	Parakstīts ar drošu elektronisko parakstu, datumu sk. edoc vai pdf failā	

INFORMĀCIJA nekustamā īpašuma īpašniekam (vai pilnvarotajai personai) PAR SAZIŅAS IESPĒJĀM:

- ar būvprojekta izstrādātāju / būvuzņēmēju – projektu vadītājs Valentīns Ščedrovs, 29541018; valentin@lighting.lv;
- ar darbu pasūtītāju – Talsu nov. pašvaldība – tālr. 29420976

Atļauju veikt zibensaizsardzības sistēmas būvprojektēšanas un būvniecības darbus man piederošā nekustamajā īpašumā saskaņā ar projektējamo situācijas plānu, kuru esmu izskatījis un iepazinies. Zibesnaizsardzības sistēmas izvietojums man ir zināms un esmu informēts, ka uz šo zibensaiszardzības sistēmas objektu un tā aizsargjoslu attiecas Aizsargjoslu likumā un Enerģētikas likumā noteiktie īpašuma lietošanas tiesību aprobežojumi, kā arī citi Latvijas Republikā spēkā esošie normatīvie akti.

Es apzinos un esmu informēts, ka manis informēšanai par zibensaizsardzības sistēmas būvdarbu uzsākšanu tiks izmantota norādītā kontaktinformācija. Apņemos nodrošināt piekļuvi zibensaizsardzības sistēmai, veicot objekta attīstību, ekspluatācijas, atjaunošanas, pārbūves vai nojaukšanas darbus.

Šis saskaņojums ir spēkā nekustamā īpašuma īpašniekam, kā arī [illegible] tiesību un tiesību pārņēmējiem. Teritorijā, kurā tiks veikti būvdarbi, pēc darbu pabeigšanas būvdarbu [illegible] drošinās teritorijas sakārtošanu atbilstoši sākotnējam stāvoklim.

Nekustamā īpašuma īpašnieka (vai pilnvarotās personas) īpašie norādījumi: NAV.

Signature not validated

Digitally signed by GUNDARS SEBRIS
Date: 2023.09.11 12:41:10 EEST

Zibensaizsardzības sistēmas novietojuma projektējamā zemējuma kontūra saskaņošanas protokols ar nekustamā īpašuma īpašnieku.

A3