


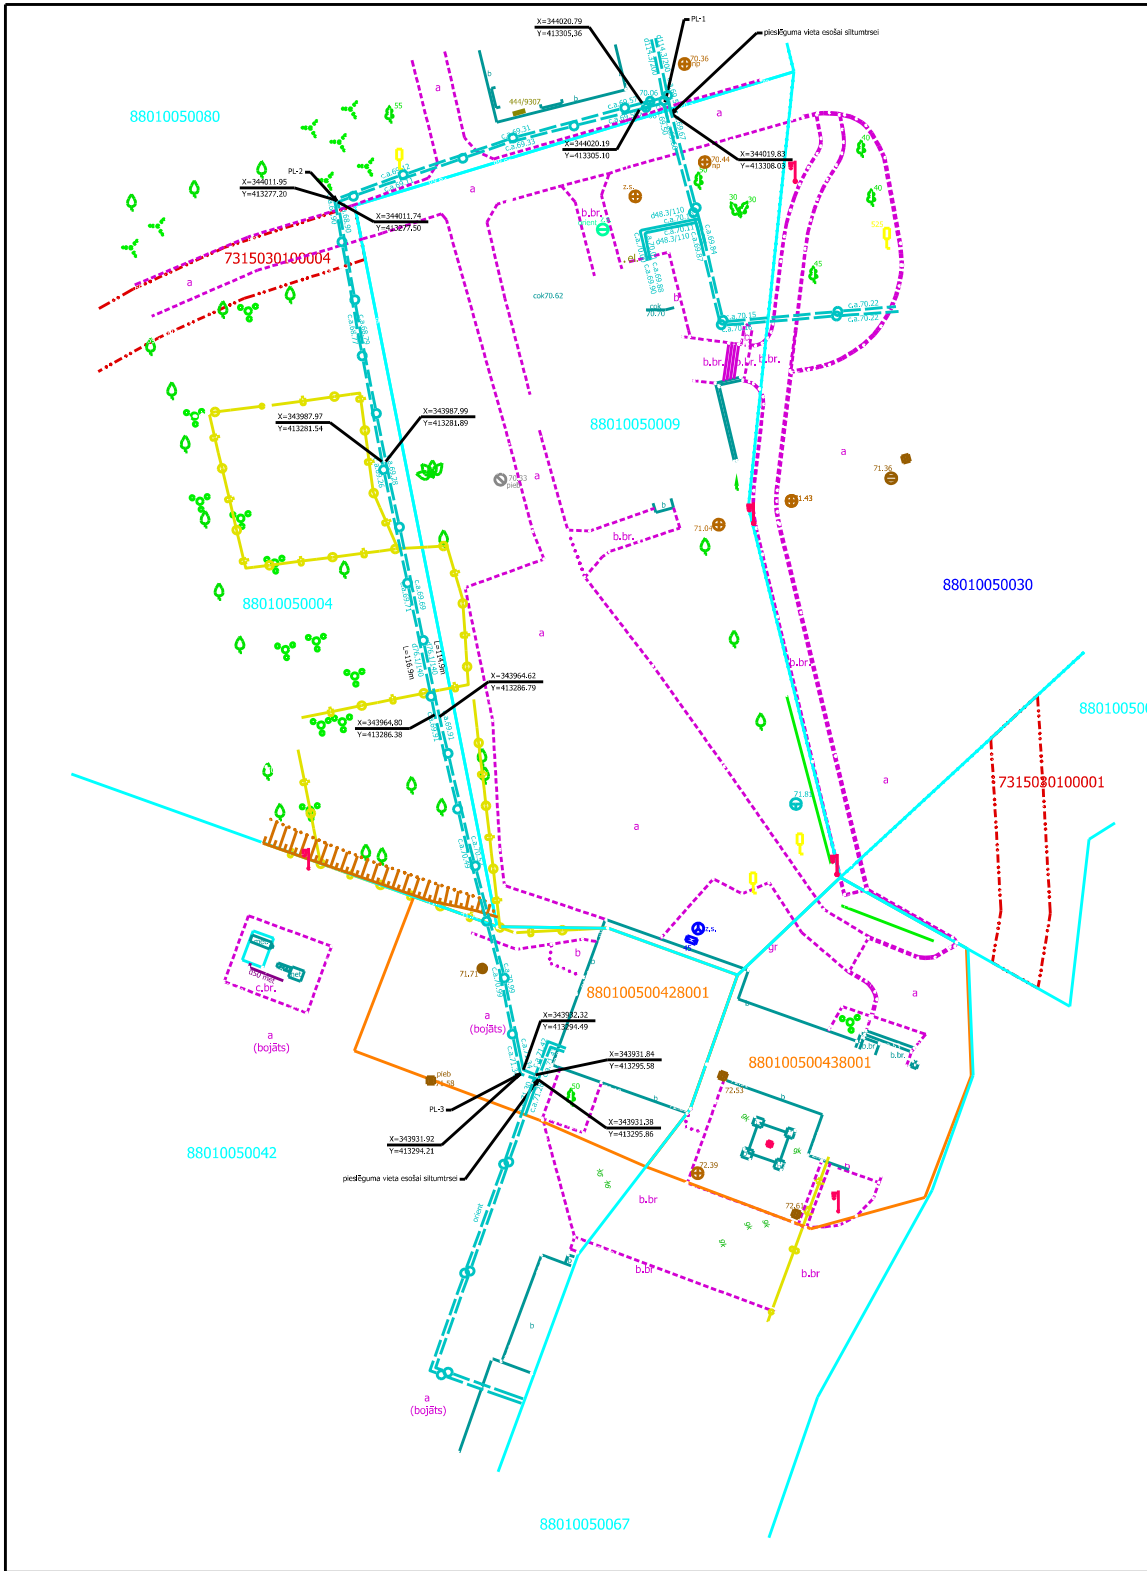

Objekta novietojuma shēma

Sertificēts mērnieks Juris Kaminskis apliecina, ka izpildmērījuma plāns saskaņots:

siltumtrases apjomu tabula

d76.1/140 - 231.8m

Dati ievadīti pasvaldības vienotajā digitālajā kartē.
Uzmērījums reģistrēts ar Nr.
8801 ID 62042
2020. gada 23. novembris
SIA "GeoDATI" Vasarnieku iela 16, Ventspils, LV-3601
e-pasts: info@geodati.lv www.geodati.lv

Būves nosaukums: Celtnieku iela 23, 23a, Talsi				
Būvju klasifik. kods	Būve (tās daļa) atbilstoši klasifikācijai un materiālam, diametram, tīpumam u.c. rādītājiem	Apjoma rādītāji		
22220404	bezkanāla pazemes siltumtrase ar iekšējo diametru līdz 500mm	Veids	Apjoms	Mērvienība
		trases garums	115,9	m

Izejas punkti: Uzmērīšana veikta RTK režīmā ar "LatPos" korekcijām (bāzes stacija "Talsi")

Piezīmes - 1. Uzmērīšanas lauka darbi veikti 09.11.2020.
2. Izpildmērījuma plāns izstrādāts atbilstoši 24.04.2012. MK noteikumiem Nr.281 un topogrāfiskie apzīmējumi attēloti atbilstoši šo noteikumu 1.pielikumam.
3. Izpildmērījuma fonā izmantota datu uzturētāja rīcībā esošs topogrāfiskais plāns.
4. Inženierkomunikācijas plānā uzņemtas pēc mērījumiem dabā, daļēji atvērtā tranšējā un būvdarbu veicēju sniegtās informācijas.

LKS-92 TM koordinātu sistēma
Mēroga koef. m=0.999692
Latvijas normālo augstumu sistēma (LAS-2000,5)
Objekta ID Nr. 81808

Lapa	Lapas	Mērogs
1.	1	1:500

Pasūtītājs : Talsu BIO-ENERĢIJA, SIA

Objekts : Celtnieku iela 23, 23a, Talsi, Talsu novads.

siltumtrases izpildmērījuma plāns	Biroja vad.	Everita Rudene		12.11.2020.
	Sert.ģeodēz. Sertifikāts Nr.	Juris Kaminskis AC0008		12.11.2020.
	Datorgrafika	Valdis Rozentāls		12.11.2020.

Reģ.Nr.41203006878•Kuldīgas birojs, Torņa iela 5, Kuldīga, LV-3301•tālr. 63324334, e-pasts kuldiga@geodezists.lv•www.geodezists.lv