

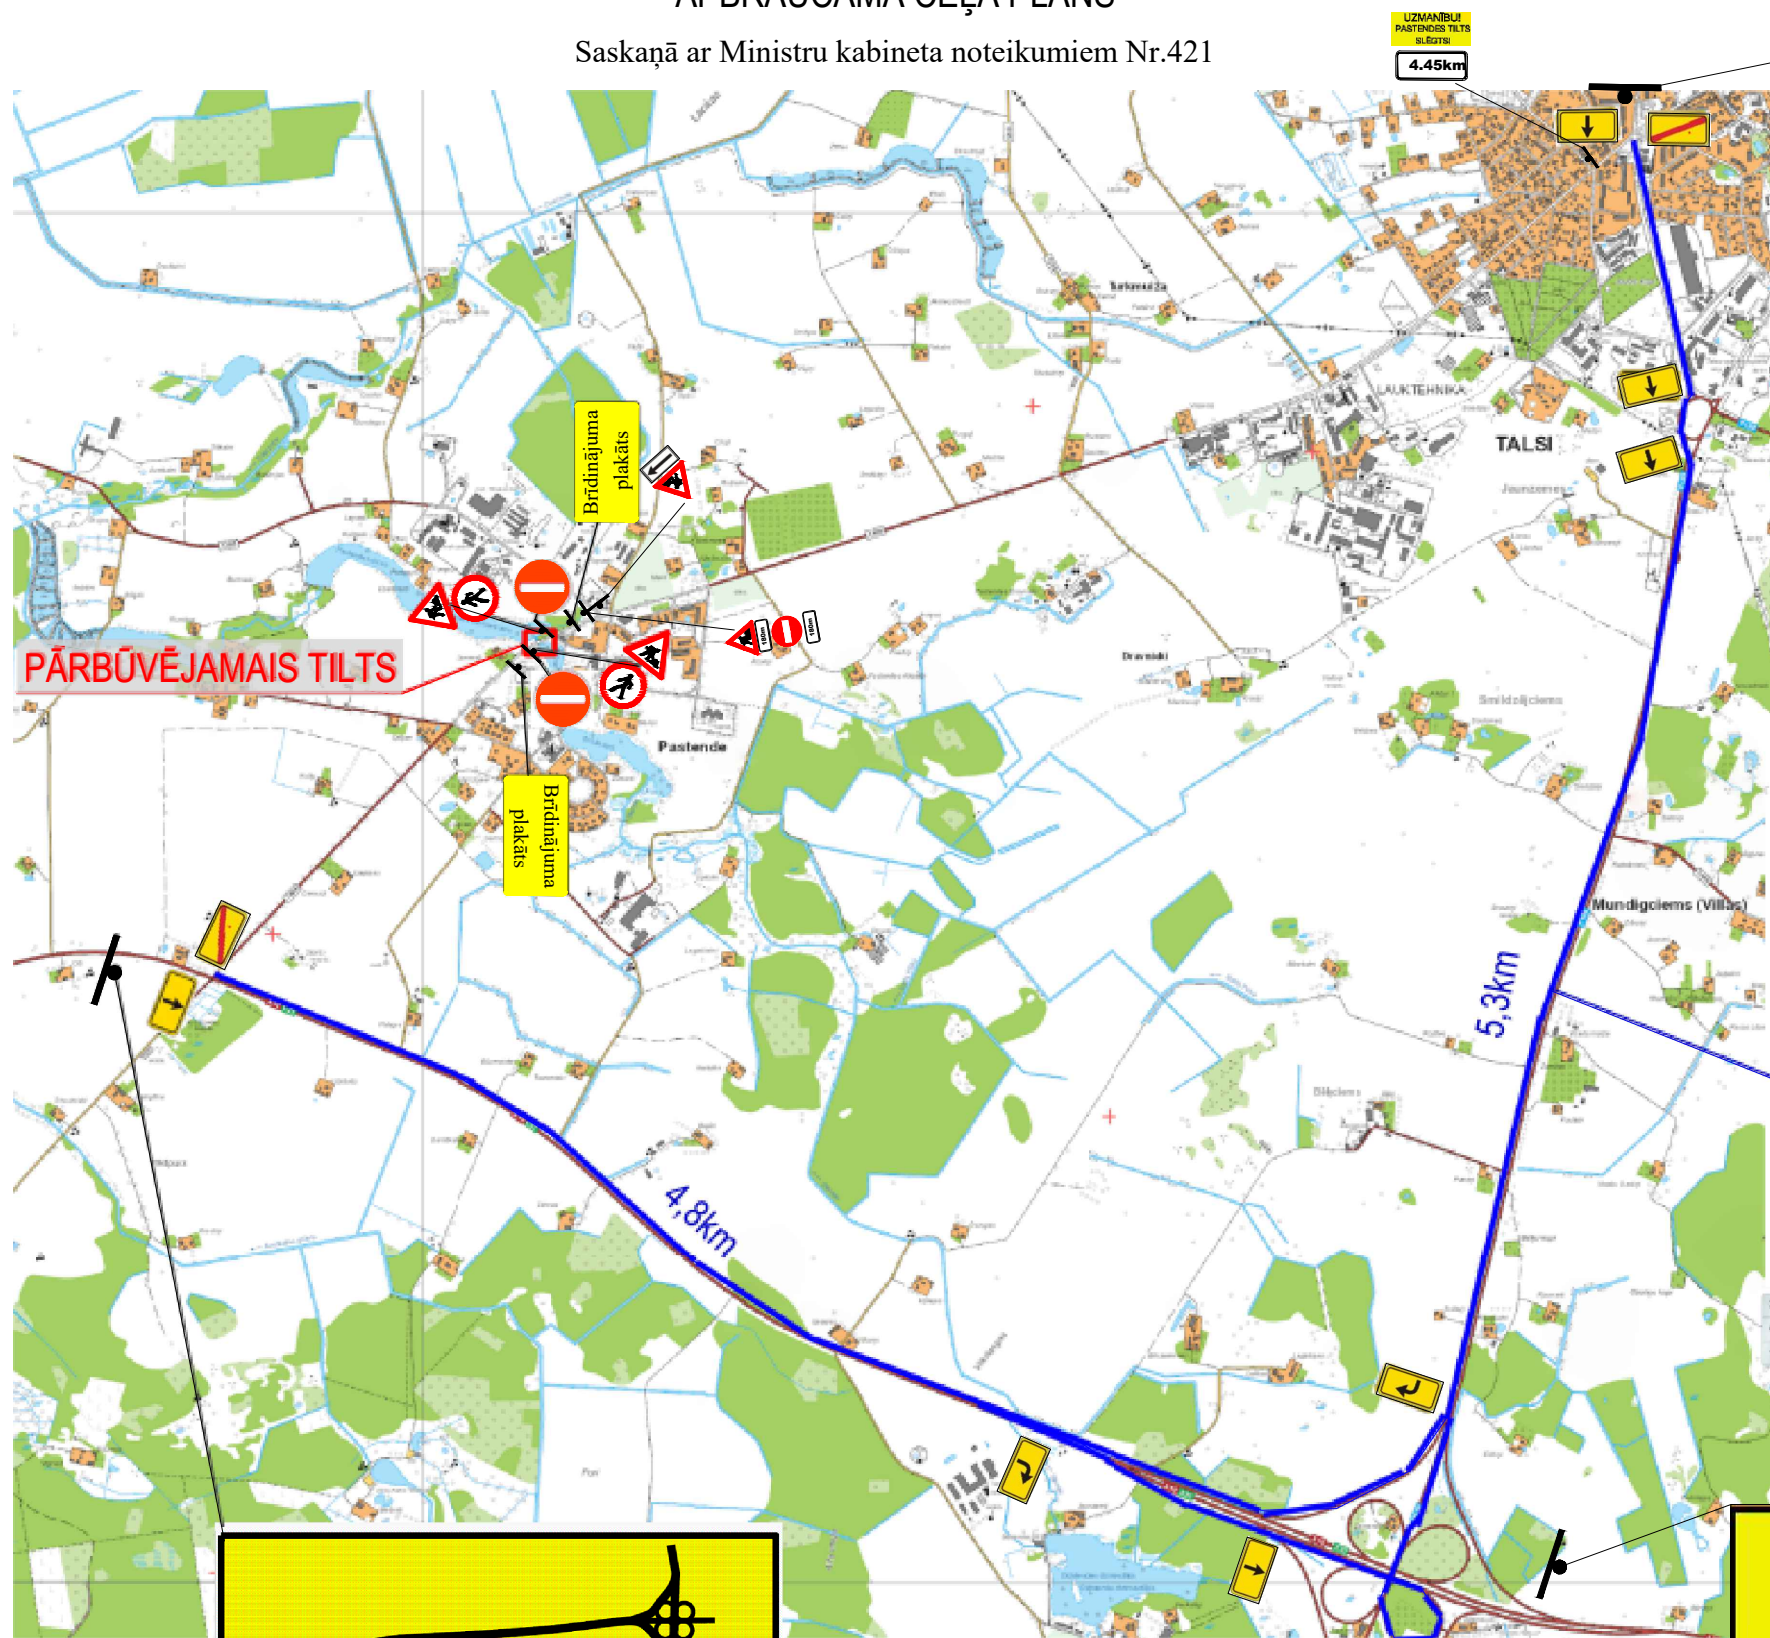


APBRAUCAMĀ CEĻA PLĀNS

Saskaņā ar Ministru kabineta noteikumiem Nr.421

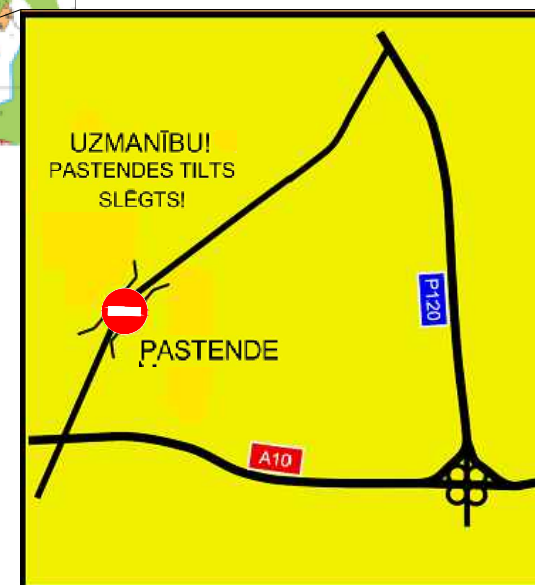


APBRAUCAMĀIS CEĻŠ

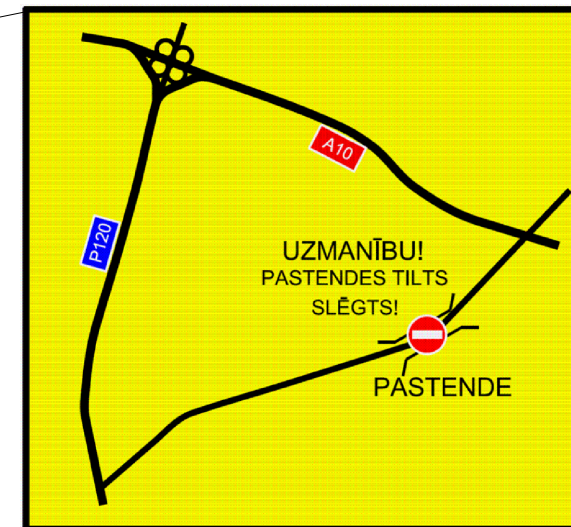

APBRAUCAMĀ CEĻA PRINCIPIĀLĀ SHĒMA

Saskaņā ar Ministru kabineta noteikumiem Nr.421

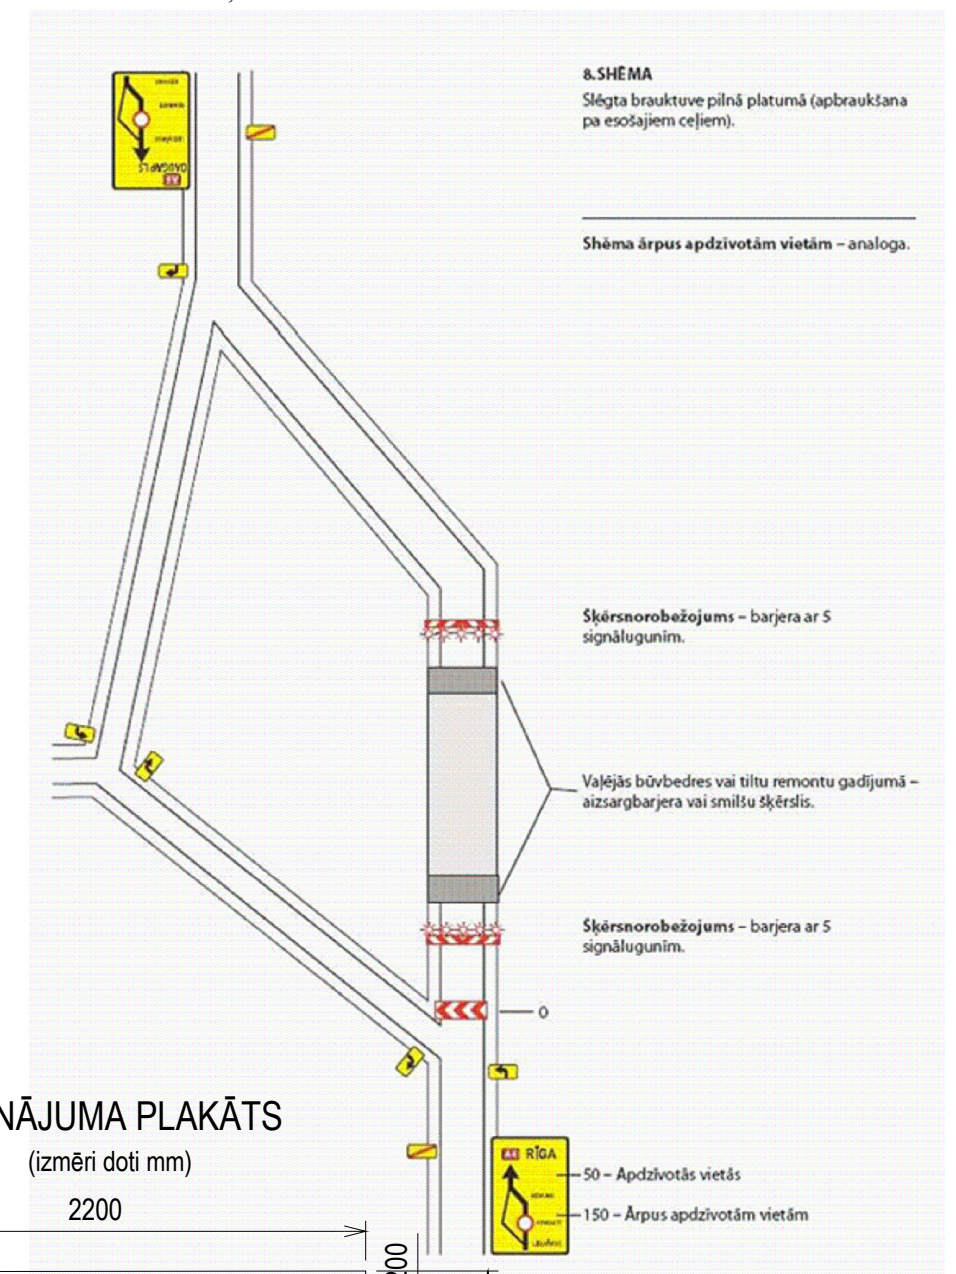

Objekts:

Stendes tilta autoceļa V1406 Talsi - Remeši 4,80km pārbūve
(LĪGUMS Nr. LVC2022/3.2/AC/656)

Darbus veic **SIA "Katleri"**

Atbildīgā persona - **Andris Blanks**

mob.tel. Nr. **29233182**

Darbi tiks veikti:

no 07. novembra 2022.g. līdz 14. maijam 2022.g.