


2. stāva plāns

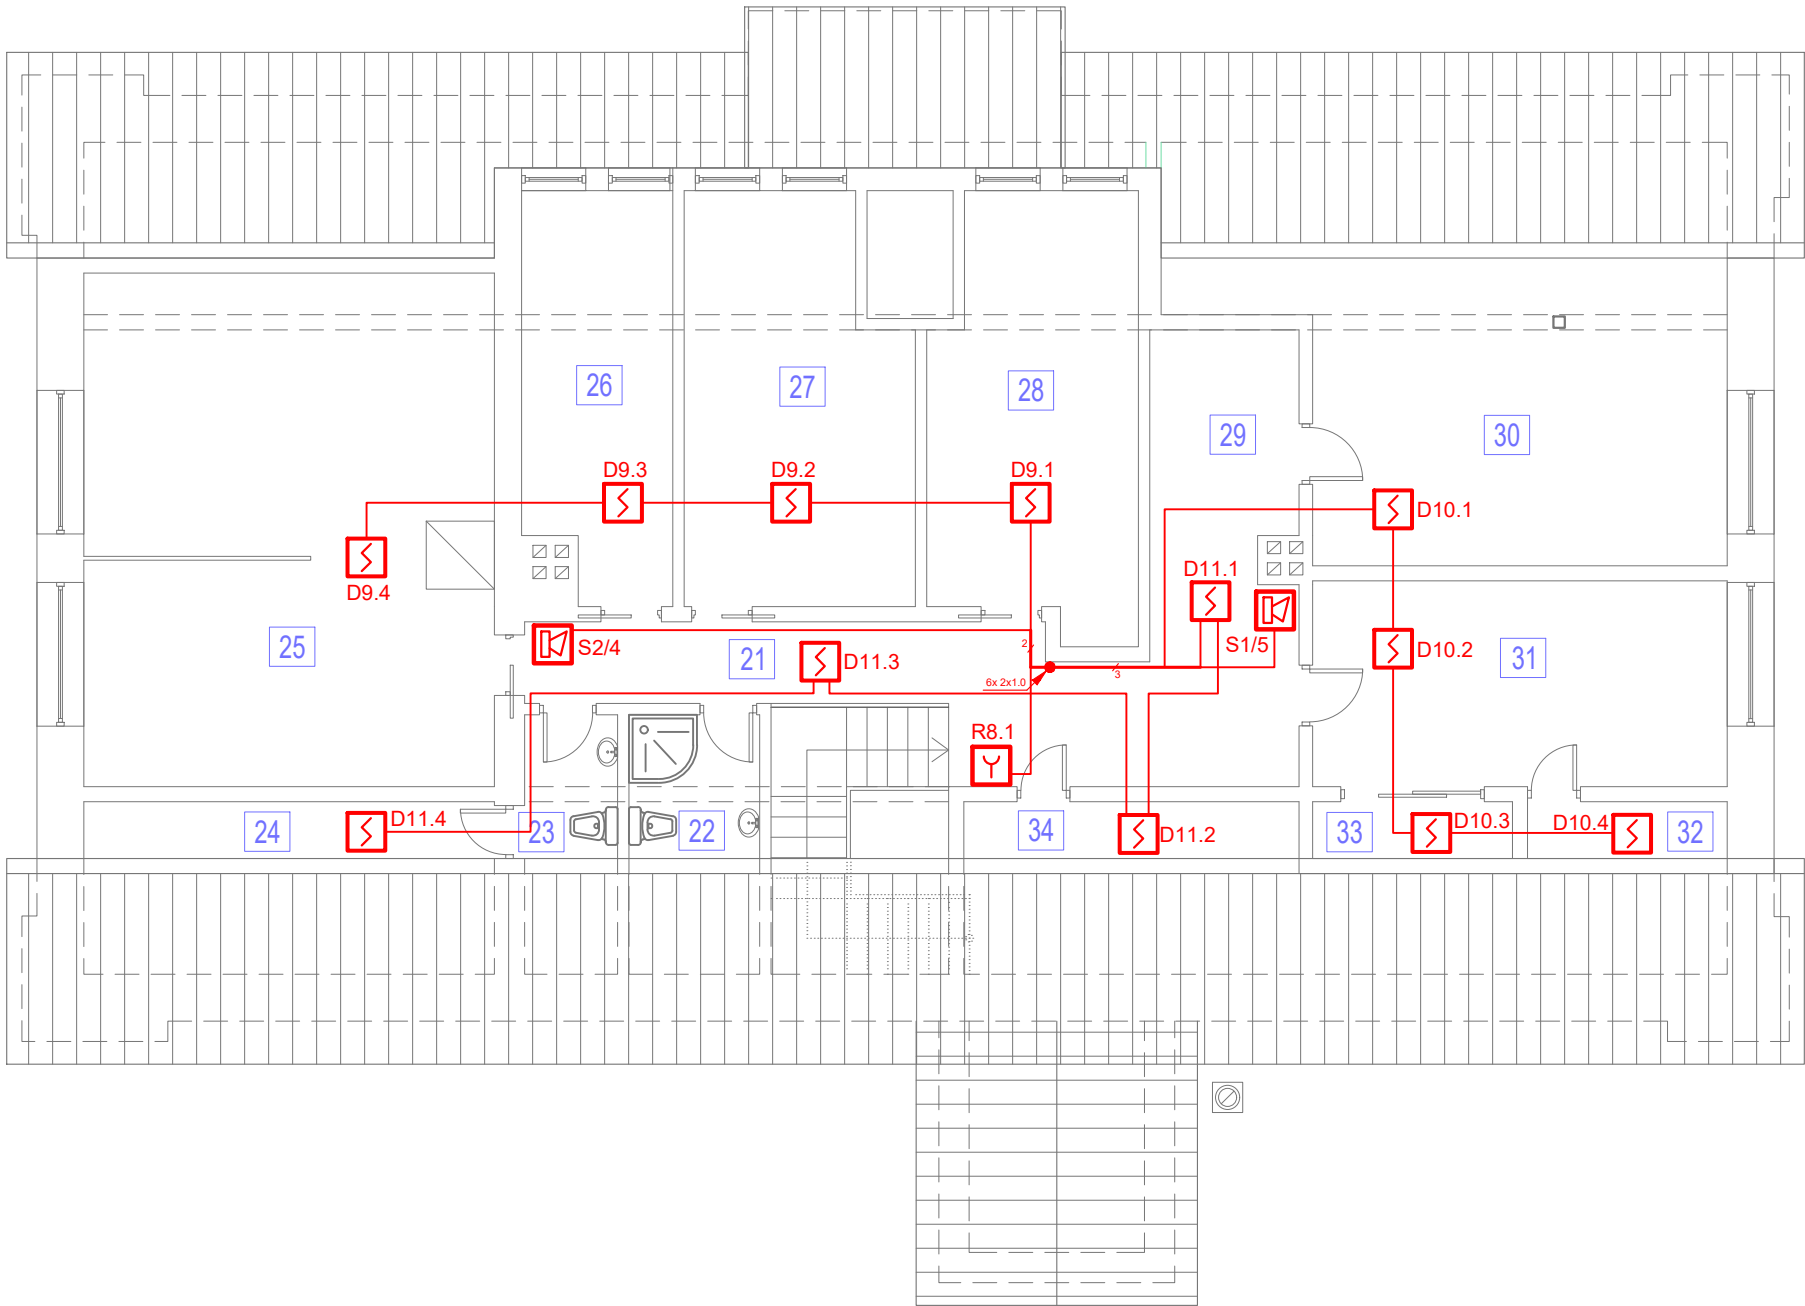

N.p. k.	Telpu nosaukums	m²
21.	Gaitenis	10,9
22.	Dušas telpa	3,3
23.	WC	2,4
24.	Noliktava	4,1
25.	Istaba	32,2
26.	Istaba	9,3
27.	Istaba	16,00
28.	Istaba	14,8
29.	Gaitenis	10,0
30.	Noliktava	21,8
31.	Kabinets	14,8
32.	Skapis	2,1
33.	Skapis	1,9
34.	Noliktava	3,3
Kopā:		146,9

Telpu eksplikācija

PIEŅĒMTIE APZĪMĒJUMI

- ugunsdzēsības kontrolpanelis
- trauksmes sirēna ar signālgaismu
- trauksmes sirēna
- dūmu detektors
- siltuma detektors
- trauksmes poga
- kabelis
- kabelu stāvvads

- Piezīmes:
1. UATS kontroles paneļa ~230V elektrobarošana ir paredzēta proj. EL daļā.
 2. Ugunsgrēka detektoru izvietojums - atbilstoši LVS CEN/TS 54-14 (p.6.5). Izvietojumu precizēt ņemot vērā pārējo inženiertīklu izvietojumus.
 3. UATS kabelus stiprināt ar ugunsnoturīgiem stiprinājumiem.
 4. Kabelu pārejas sienās un pārsegumos noblīvēt ar ugunsnoturīgu izolējošu materiālu. Informāciju par ugunsdrošajām sienām skatīt UPP.
 5. UATS tīkla detektorus un kabelus marķēt.

Atbildīgais projektētājs SIA "SMILŠU PILIS" Reģ.Nr. 49002000806, Būvkomersanta reģ. Nr.3262-R Smilgu iela 1, Talsi, Talsu nov., LV-3201 Mob.: +371 29405464; e-mail: smilsu.pilis@apollo.lv				Būvniecības ierosinātājs: Sabīles aprūpes biedrība "Kalme"			Proj.Nr. —		
				Objekts: Pansionāta telpu atjaunošana Kr. Barona iela 6, Sabīle, Talsu novads			Stadija	Lapa	Lapu sk.
BPD vad. Romans Barinovs							BP	UATS-3	
Izstrādāja Romans Barinovs							Arhīva reģ. Nr. 2022/673		
				Ugunsdzēsības signalizācijas sistēma. 2. stāva plāns M 1:100			Daļas projektētājs: SIA "Elektro projekts" Reģ.nr.40203288275, Būvkomersanta Reģ. Nr.16373 Pulksteņpītes iela 42, Skrīveri, LV-5125 Tālr.: 29874900, guntis.dzerins@gmail.com		