U=0,4/0,23 kV

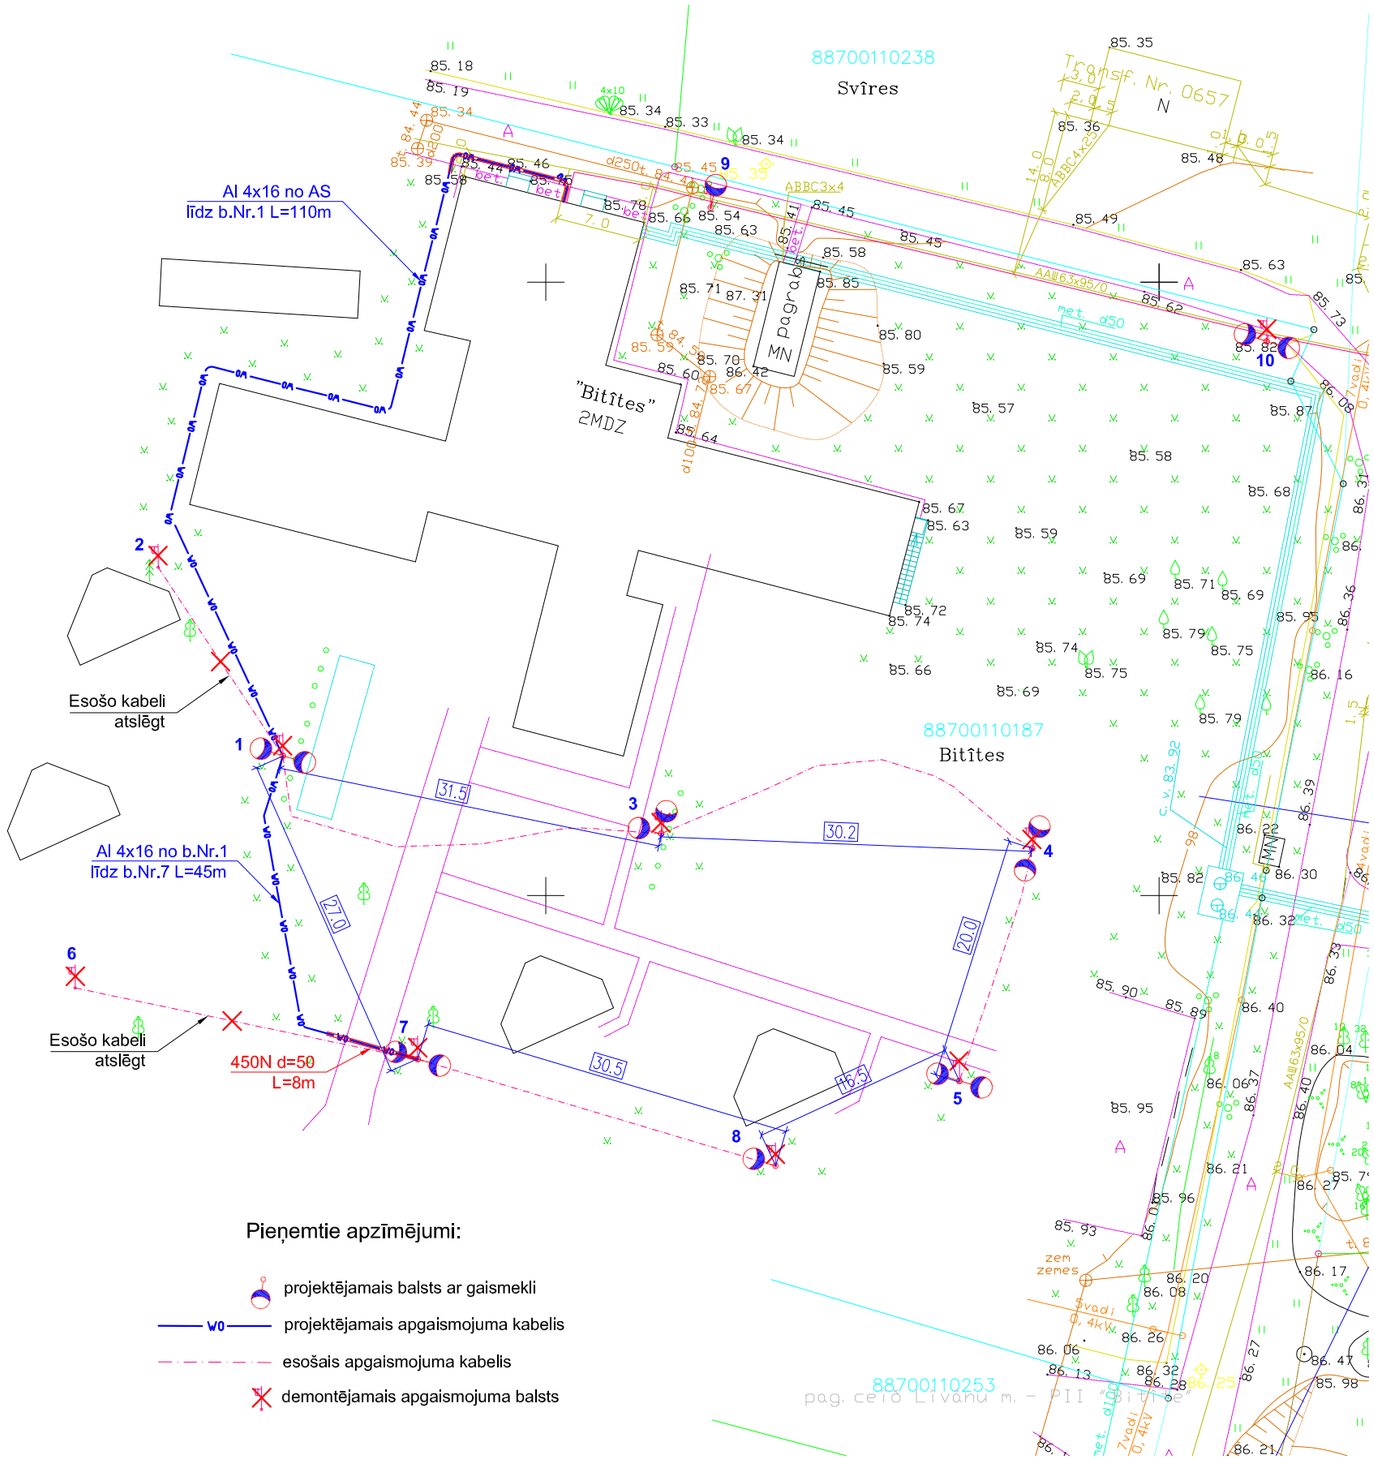

Nr.p.k.	Darbu apjoms	Mērv.	Daudz.	Piezīmes
1	Apgaismojuma armatūras montāža balstā	gab.	14	
2	Apgaismojuma balsta montāža	gab.	8	
3	Apgaismojuma balsta demontāža	gab.	10	
4	Apgaismojuma balsta pamata montāža	gab.	8	
5	Automātslēdža montāža	gab.	17	
6	Cauruļu montāža	m	8	
7	Cauruļu montāža ar caurspiešanu	m	3	
8	Asfalta frēzēšana un atjaunošana	m2	4	
9	Izpilddokumentācija, elektriskie mērījumi, trases uzmērīšana	objekts	1	
10	Kabeļa montāža balstā	m	126	
11	Kabeļa montāža caurulē	m	21	
12	Kabeļa montāža tranšejā	m	115	
13	Kabeļa montāža pa sienu	m	5	
14	Kabeļu gala apdares montāža 0,4 kV	gab.	4	
15	Rakšanas atļaujas saņemšana	gab.	1	
16	Tranšejas aizbēršana	m	115	
17	Tranšejas rakšana	m	115	
18	Tranšejas sagatavošana	m	115	

Nr.p.k.	Materiālu saraksts	Mērv.	Daudz.	Piezīmes
1	Apg.a armatūra LED IP65	kompl.	14	
2	Apgaismojuma staba gumijas blīve	kompl.	8	
3	Apgaismojuma staba pamats P-1,3	gab.	8	
4	Apgaismojuma staba pieslēgspaile automātam SV	gab.	14	
5	Apgaismojuma stabs 6,5m	gab.	8	
6	Automāts 1f 16A "B"	gab.	3	
7	Automāts 1f 16A "B"	gab.	14	
8	DIN sliede automātu montāžai	gab.	1	
9	Konsole "L" veida	gab.	2	
10	Konsole "T" veida	gab.	5	
11	Konsole "T" veida 90°	gab.	1	
12	Caurule 450N d=50	m	8	
13	Caurule 750N d=50	m	13	
14	Kabelis AXPK 4x16	m	155	
15	Kabelis XPJ 3x1.5	m	112	
16	Kabeļu gala apdare 4-35mm EPKT0015	gab.	4	
17	Kabeļu signāllenta MBN	m	115	
18	Nozarošanas spaiļu komplekts 4x(Cu/Al 2.5-35/10-50mm²) SV50	gab.	9	
19	Palīgmateriāli	kompl.	1	

Pasūtītājs: Talsu novada pašvaldība Reģ.Nr.90009113532 Kareivju iela 7, Talsi, LV-3201	Amats	Uzvārds	Paraksts		Datums
	Izstrādāja	Aigars Hazens			10.11.2020
	Projekta daļas vadītājs	Aigars Hazens			10.11.2020
Objekts: PII "Bitītes" teritorijas apgaismojuma atjaunošana Laucienē Laucienes pag., Talsu nov.	Mērogs	Pasūtījuma un arhīva reģ. Nr.	Stadija	Lapa	Lapas
	1:500	101120	TP	1	1
Lapa: Izbūves skice	Sējuma Nr. un marka	SIA "TALSU SPRIEGUMS" Miera iela 35, Talsi, Latvija, LV-3201			
	I-ELT				