


APZĪMĒJUMI

Plānotā nojume

- 1 Projektdējamā nojume
- 2 Pl "Kīpars" ēka

ASU KOORDINĀTU PUNKTI

- A1 x=343191.711 / y=411124.451
- A2 x=343191.210 / y=411128.923

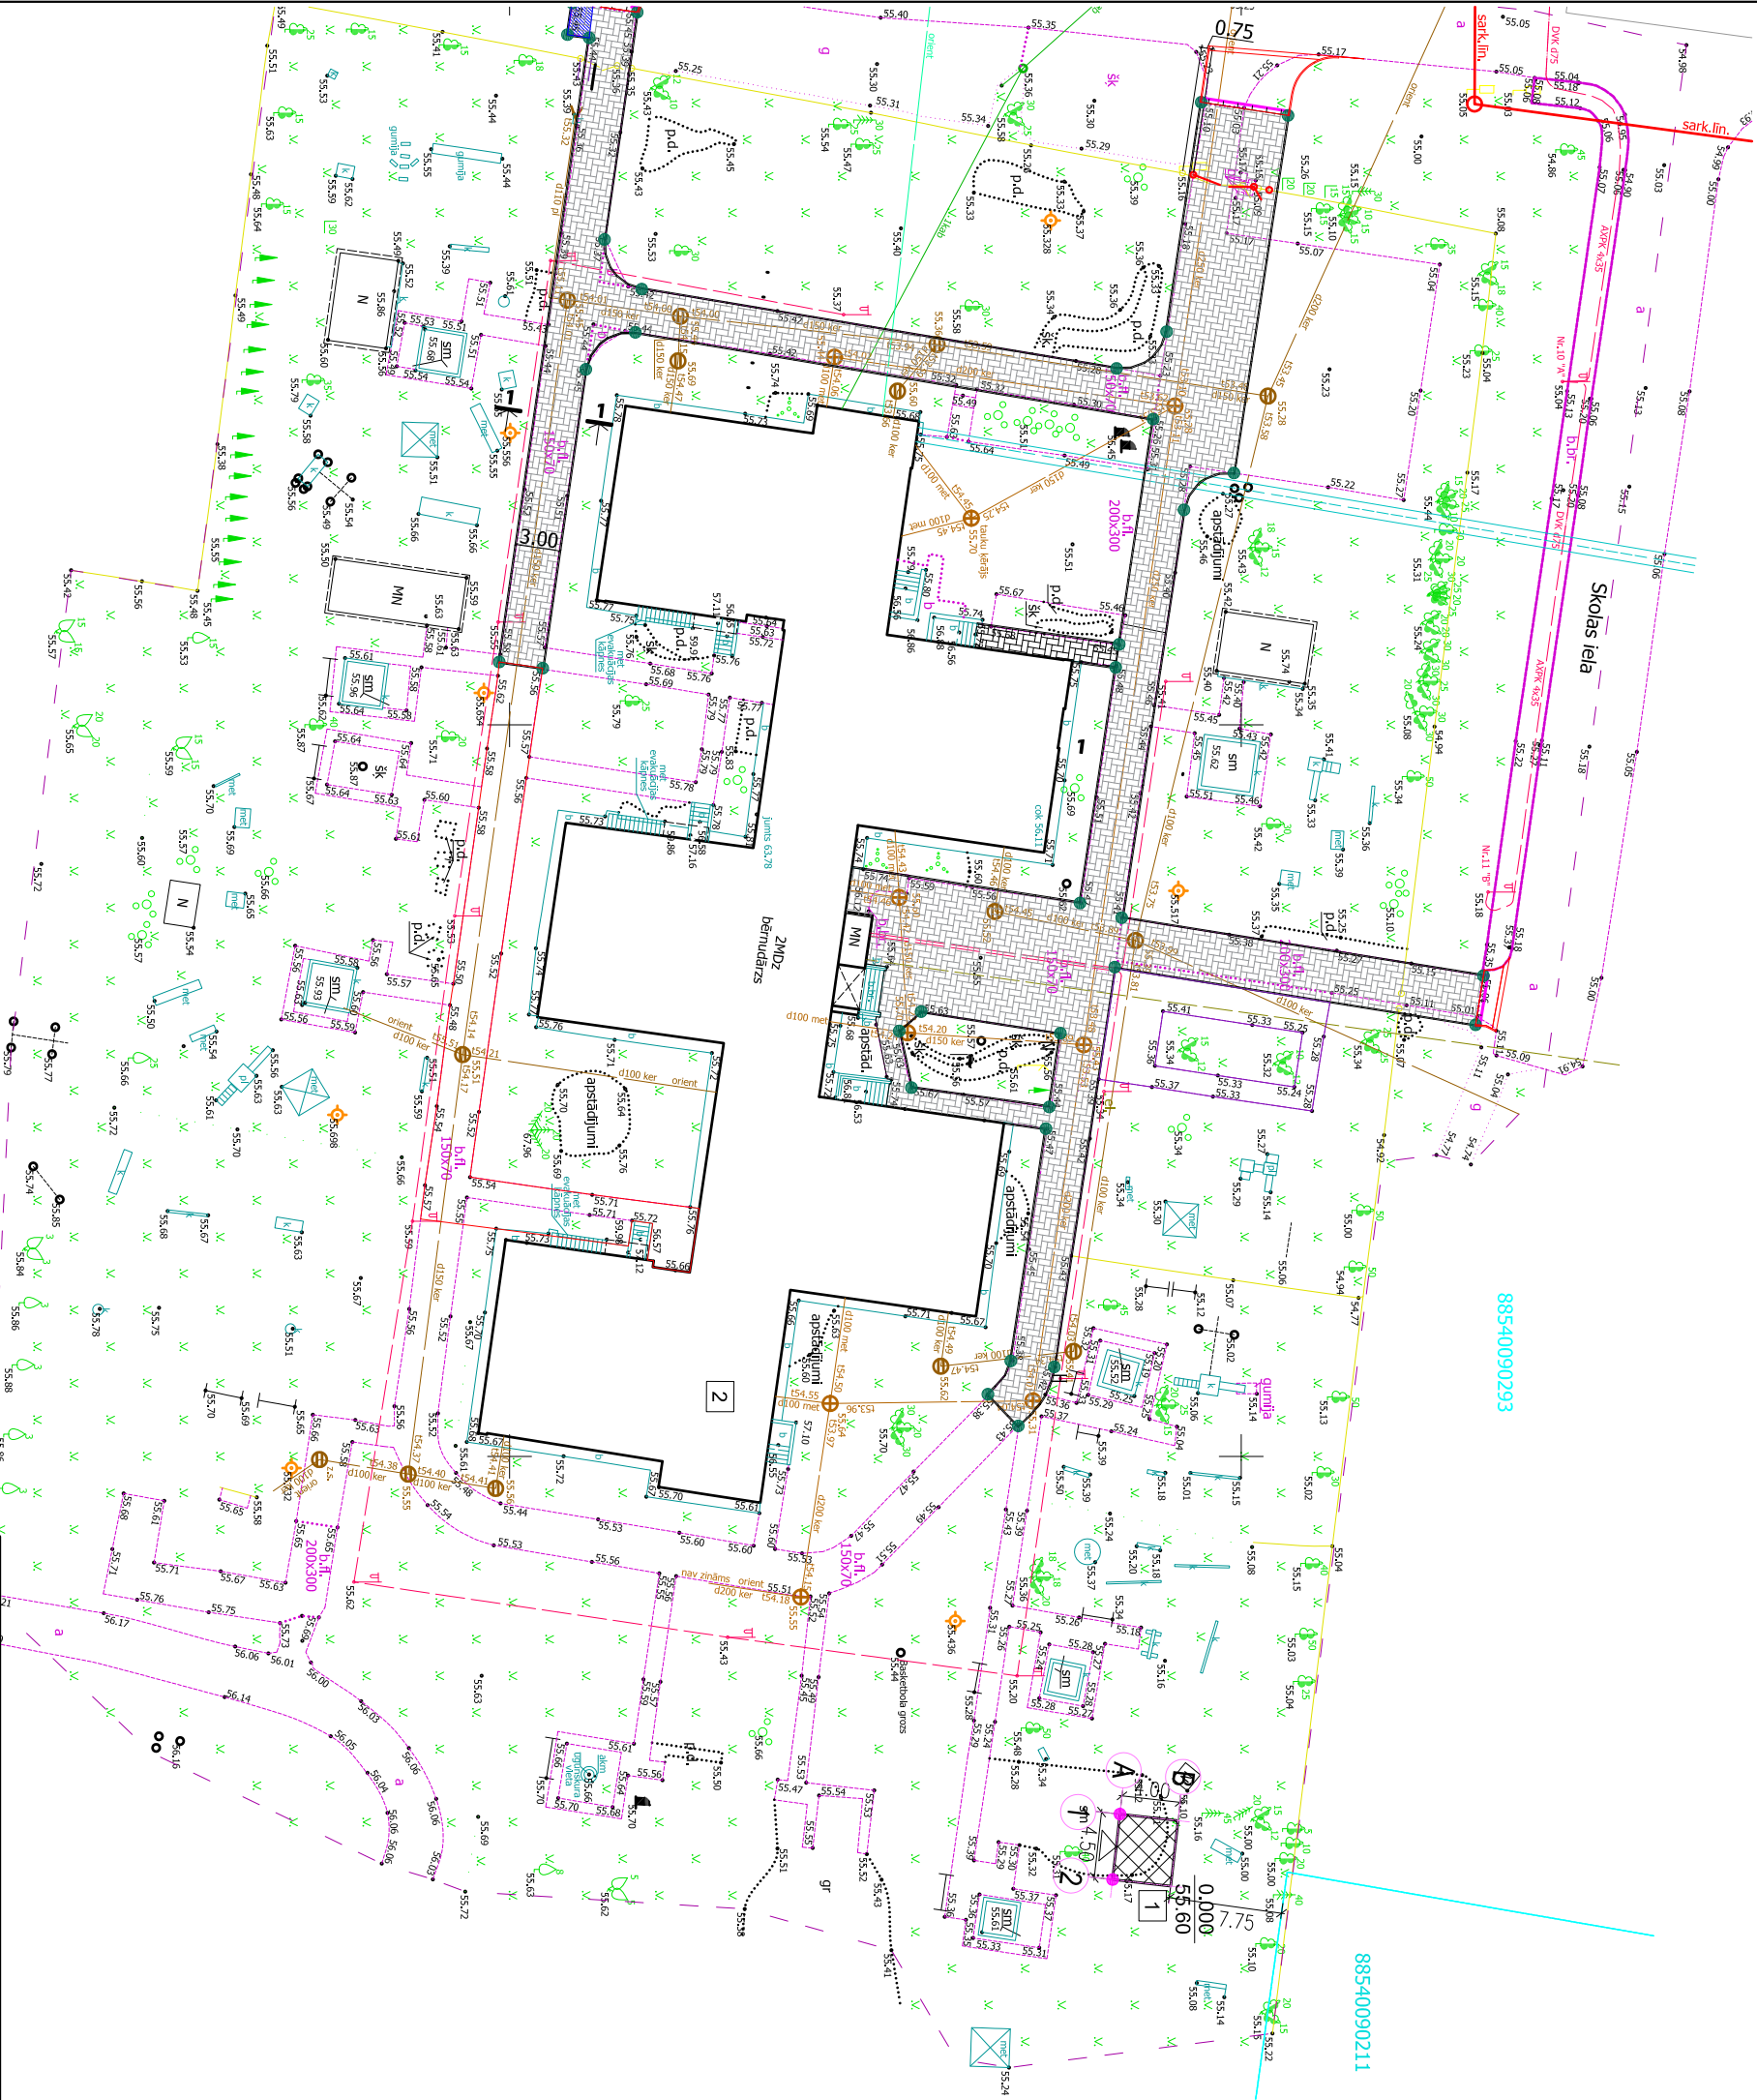

PASKAIDROJUMI

- \* Apbūves laukums nojumei- 18 m².
- \* Ārējās komunikācijas nav plānotas.

Būvniecības ierosinājais:

NOJUME

Talsu novada pašvaldība

Ozolu ielā 2, Pil "Kīpars" Pastendē, Ģibiju pagastā, Talsu novadā

Proj. vad.	I.Klavina	11.2021.
Arhitekts	I.Klavina	11.2021.

ĢENERĀLPĻĀNS, M 1 : 500

SIA "SMILŠU PILIS"  
Būvkomersanta reģ. 3262-R