KOKU CIRŠANAS PUBLISKĀ APSPRIEŠANA

STENDĒ, BRĪVĪBAS IELĀ Z.G. KAD. APZ. 88150010193)

KOKU CIRŠANAS
PUBLISKĀ APSPRIEŠANA

OBJEKTS
Brīvības ielas pārbūve Stendē, 1. kārta.

INFORMĀCIJA
Adrese: Brīvības iela, Stende, Talsu nov., LV-3257,
ar zemes vienības kadastra apzīmējumu 88150010193;
citu skarto zemes vienību kadastra apzīmējumi: 88150020037, 88150020035.
Zemes īpašnieks: Talsu novada pašvaldība, VAS "Latvijas Dzelzceļš".
Koku ciršanas ierosinātājs: SIA "Vertex projekti".


PAMATOJUMS
Talsu novada pašvaldības zaļumsaimniecības komisijas vēstule Nr. TND/26/3-10.3/39/ZALKS "Komisijas atzinums par koku ciršanu saistībā ar pārbūves projektu Brīvības ielā, Stendē, Talsu novadā "

KOKU CIRŠANAS IEMESLS
Būvniecības objekta "Brīvības ielas pārbūve Stendē, 1. kārta" realizācija, izbūvējot jaunu brauktuves segumu, pārbūvējot nobrauktuves / pieslēgumu vietas, autobusu pieturvietas, paredzot autostāvvietas, gājēju ietves, izveidojot ūdens atvades sistēmu, t.sk., grāvjus, apgaismojumu, labiekārtojuma elementus un apstādījumus.

Saskaņā ar plānoto būvniecību Brīvības ielā Stendē (kad. apz. 88150010193, 88150020037, 88150020035), paredzēts cirst 15 bērzus, 15 parastās liepas, 7 parastās kļavas, 5 priedes, un 2 augļukokus; kopā 42 koki un 2 augļukoki.

APZĪMĒJUMI:
- Ielas ass
- Seguma mala
- Nomales un / vai minerālmateriālu seguma mala
- Betona apmale 100.30.15 izcelta 10cm
- Betona apmale 100.30.15 izcelta 0-10cm
- Betona apmale 100.30/22.15
- Betona apmale 100.22.15 izcelta 2cm
- Betona apmale 100.22.15 (neizcelta)
- Betona apmale 100.22.15 izcelta 5cm
- Betona apmale 100.22.15 izcelta 0-10cm
- Betona apmale 100.20.08
- Atsevišķi augošu koku ciršana
- Atsevišķa celma laušana
- Esošā ielu sarkanā līnija (sark.lin. / proj.sark.lin.)
- Uzmērītās zemes vienības robeža
- Ierādītās zemes vienības robeža
- Projektētās zemes vienības robeža
- Asfalta segums brauktuvei
- Asfalta segums brauktuvei
- Asfalta segums brauktuvei
- Asfalta segums brauktuvei
- Asfalta segums brauktuvei
- Betona bruģa segums brauktuvei
- Dabīgā (kaltā) akmens bruģa segums brauktuvei
- Asfalta segums ietvei
- Betona bruģa segums ietvei
- Dabīgā akmens bruģa segums ietvei
- Esošā betona bruģa seguma remontzona
- Minerālmateriālu nomale vai segums
- Asfalta seguma savienojuma frēzēšana
- Teritorijas apzaļumošana
- Nogāžu nostiprināšana ar vienlaidus velēnojumu
- Ievalka un teritorijas apzaļumošana
- Infiltrācijas grāvis un teritorijas apzaļumošana

BŪVOBJEKTA NOVIETOJUMA SHĒMA M 1 : 20 000

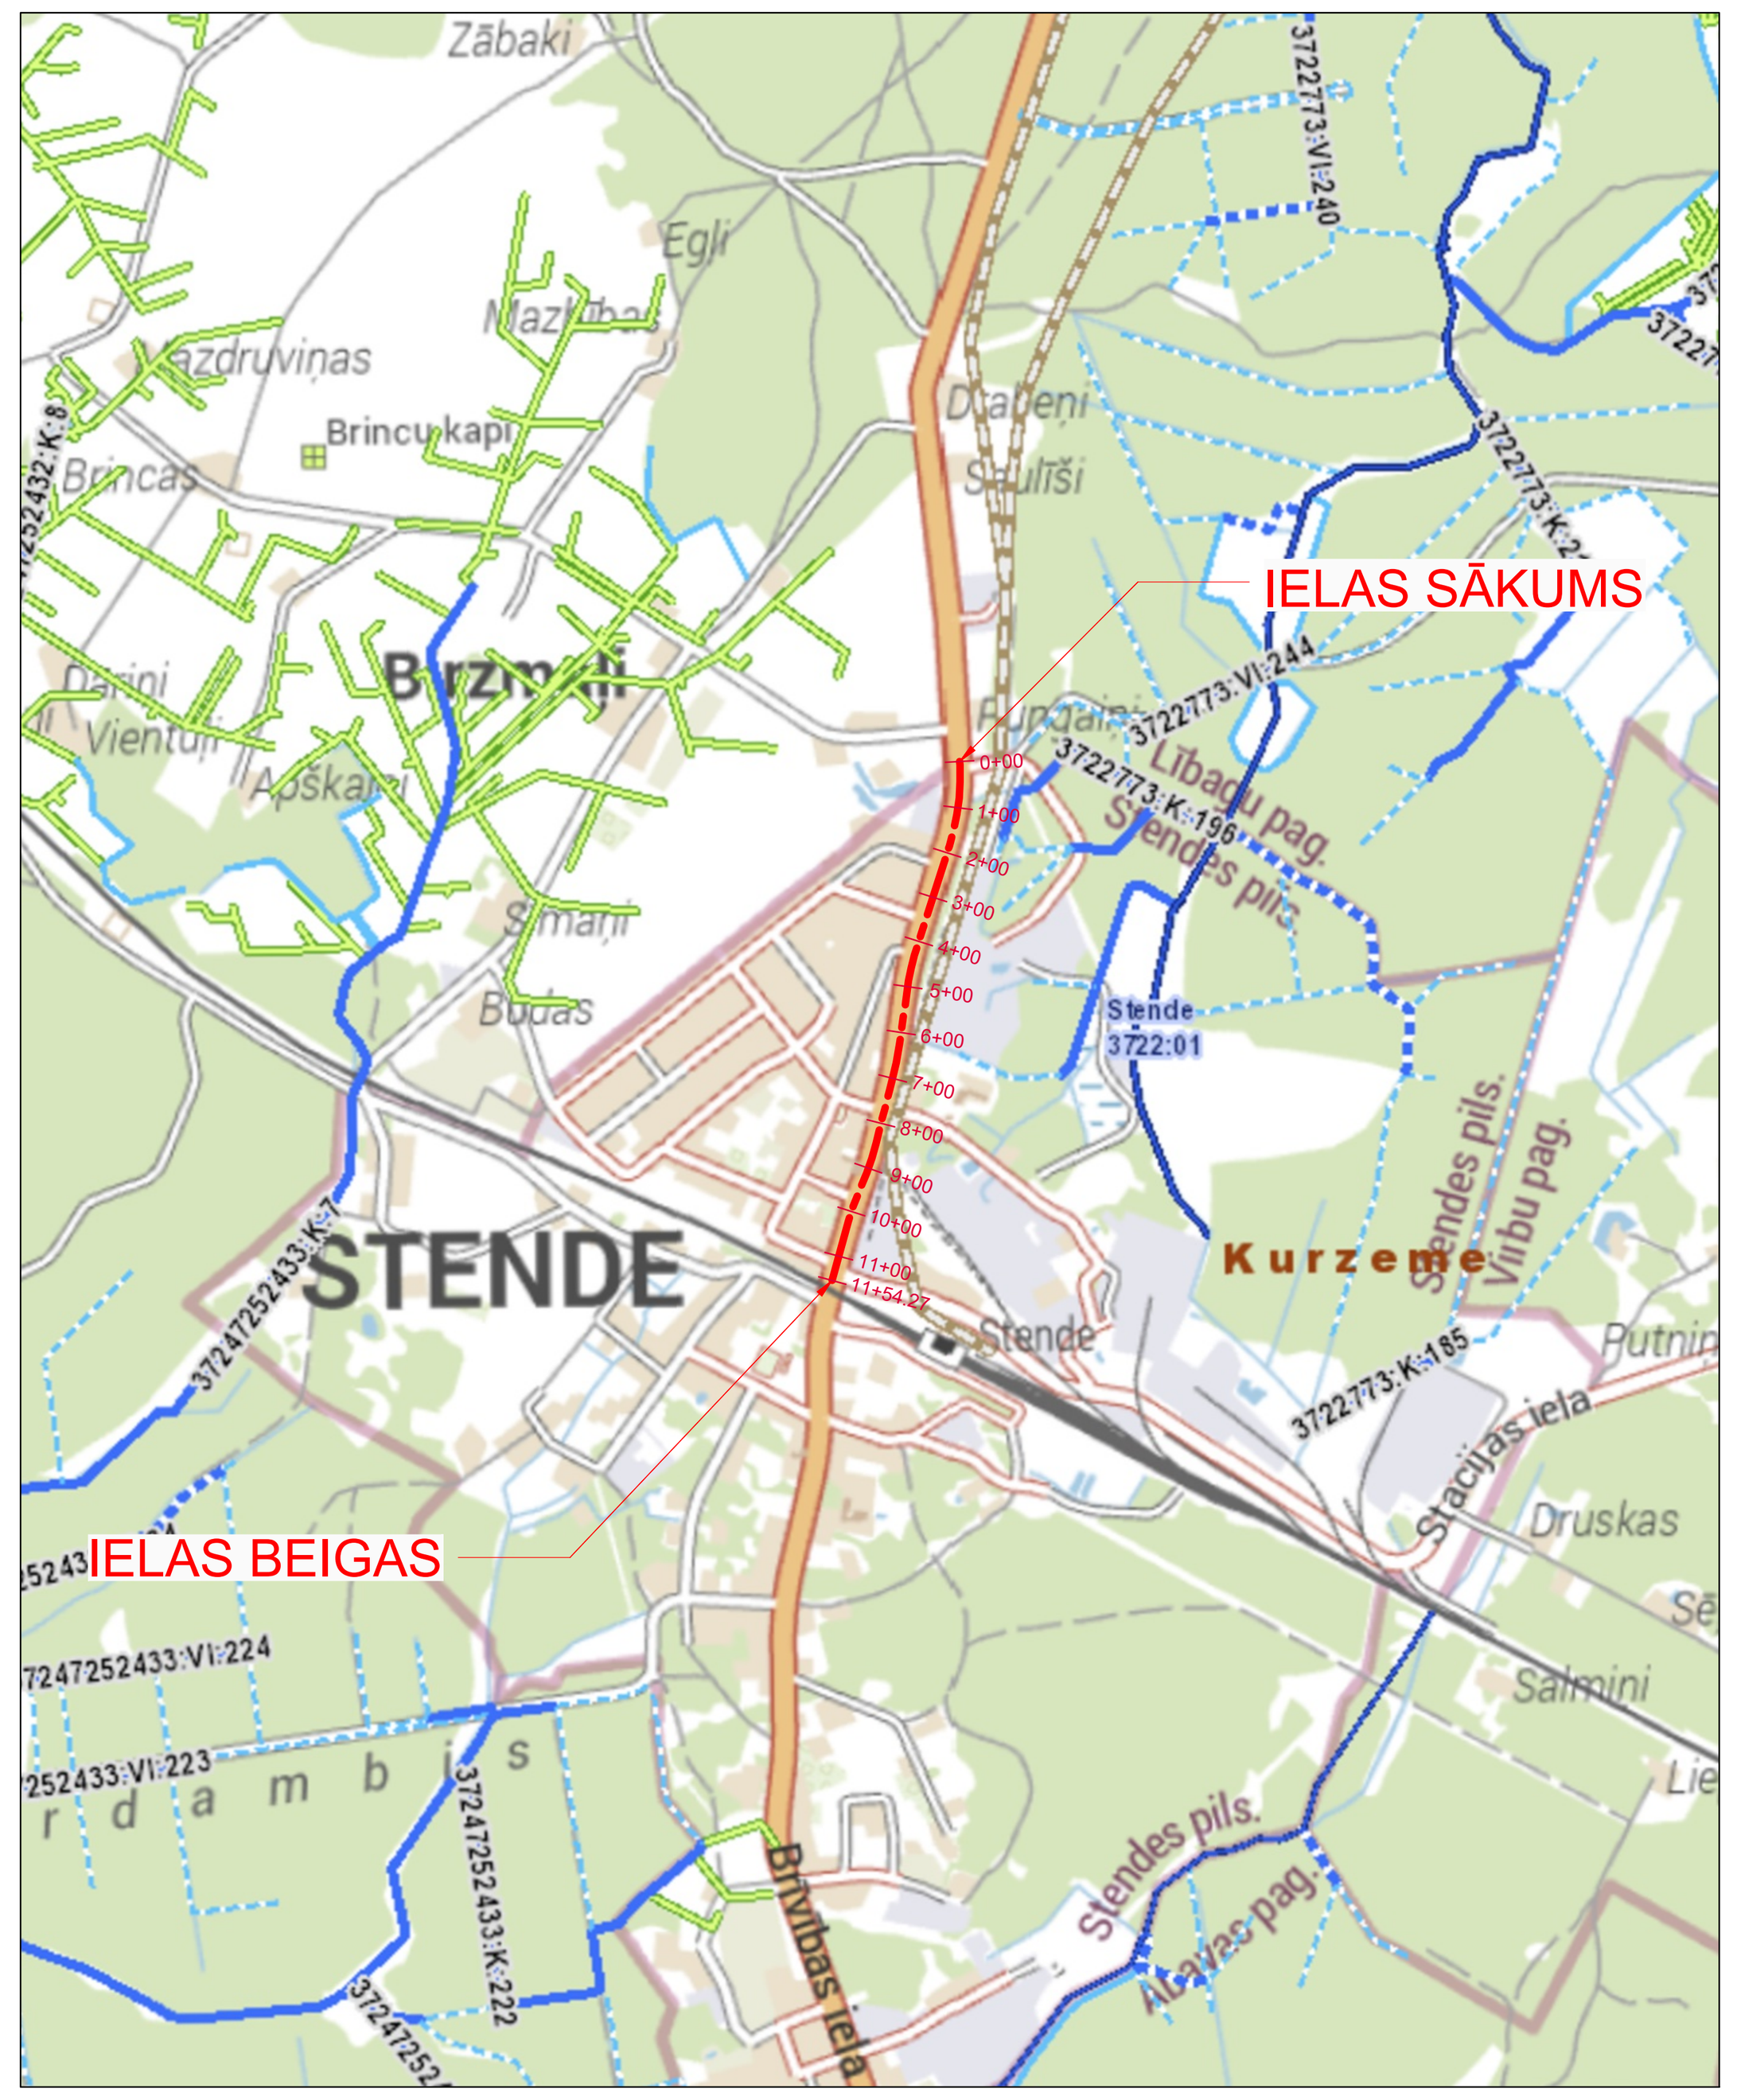

© Karšu izdevniecība Jāņa sēta 2026. gads







