

KOKU CIRŠANAS PUBLISKĀ APSPRIEŠANA

STENDĒ, BRĪVĪBAS IELĀ Z.G. KAD. APZ. 88150010193)


KOKU CIRŠANAS
PUBLISKĀ APSPRIEŠANA

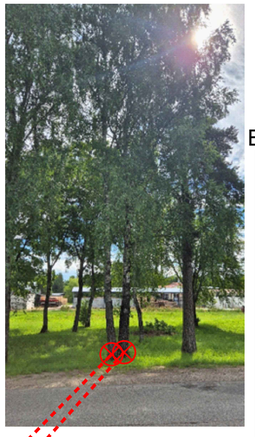

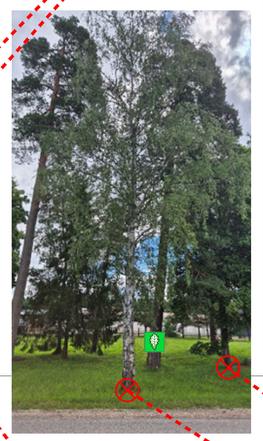



BŪVOBJEKTA NOVIETOJUMA SHĒMA M 1 : 20 000

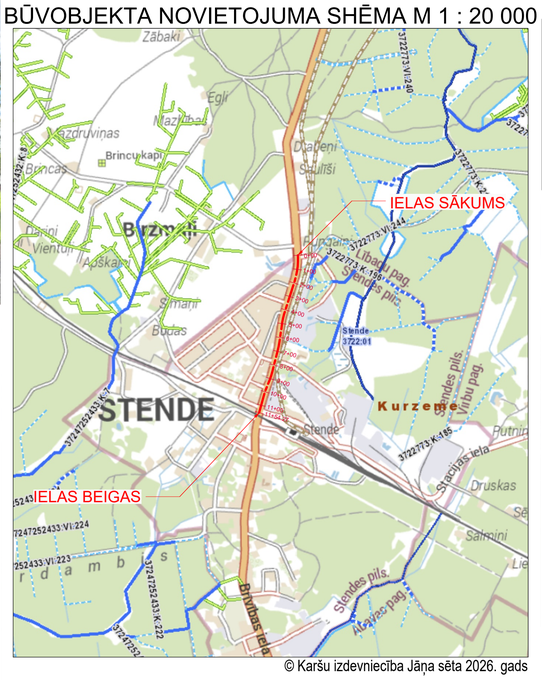

© Karšu izdevniecība Jāņa sēta 2026. gads

APZĪMĒJUMI:


- Ielas ass
- Seguma mala
- Nomales un / vai minerālmateriālu seguma mala
- Betona apmale 100.30.15 izcelta 10cm
- Betona apmale 100.30.15 izcelta 0-10cm
- Betona apmale 100.30/22.15
- Betona apmale 100.22.15 izcelta 2cm
- Betona apmale 100.22.15 (neizcelta)
- Betona apmale 100.22.15 izcelta 5cm
- Betona apmale 100.22.15 izcelta 0-10cm
- Betona apmale 100.20.08
- Atsevišķi augošu koku ciršana
- Atsevišķa ceļma lausana
- Esošā ielu sarkanā līnija
- Uzmērītās zemes vienības robeža
- Ierādītās zemes vienības robeža
- Projektētās zemes vienības robeža
- Asfalta segums brauktuvei
- Asfalta segums brauktuvei
- Asfalta segums brauktuvei
- Asfalta segums brauktuvei
- Asfalta segums brauktuvei
- Betona bruģa segums brauktuvei
- Dabīgā (kaltā) akmens bruģa segums brauktuvei
- Asfalta segums ietvei
- Betona bruģa segums ietvei
- Dabīgā akmens bruģa segums ietvei
- Esošā betona bruģa seguma remontzona
- Minerālmateriālu nomale vai segums
- Asfalta seguma savienojuma frēzēšana
- Teritorijas apzaļumošana
- Nogāžu nostiprināšana ar vienlaidus velēnojumu
- Ievalka un teritorijas apzaļumošana
- Infiltrācijas grāvis un teritorijas apzaļumošana











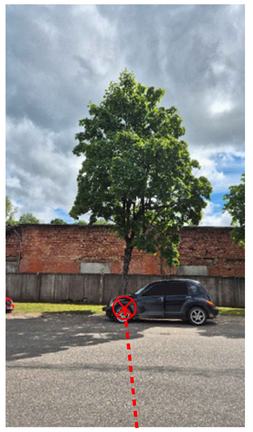



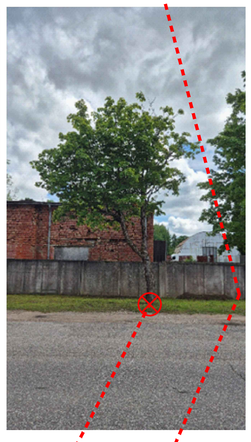

BŪVPROJEKTA PLĀNA IZGRIEZUMS (M1:500)

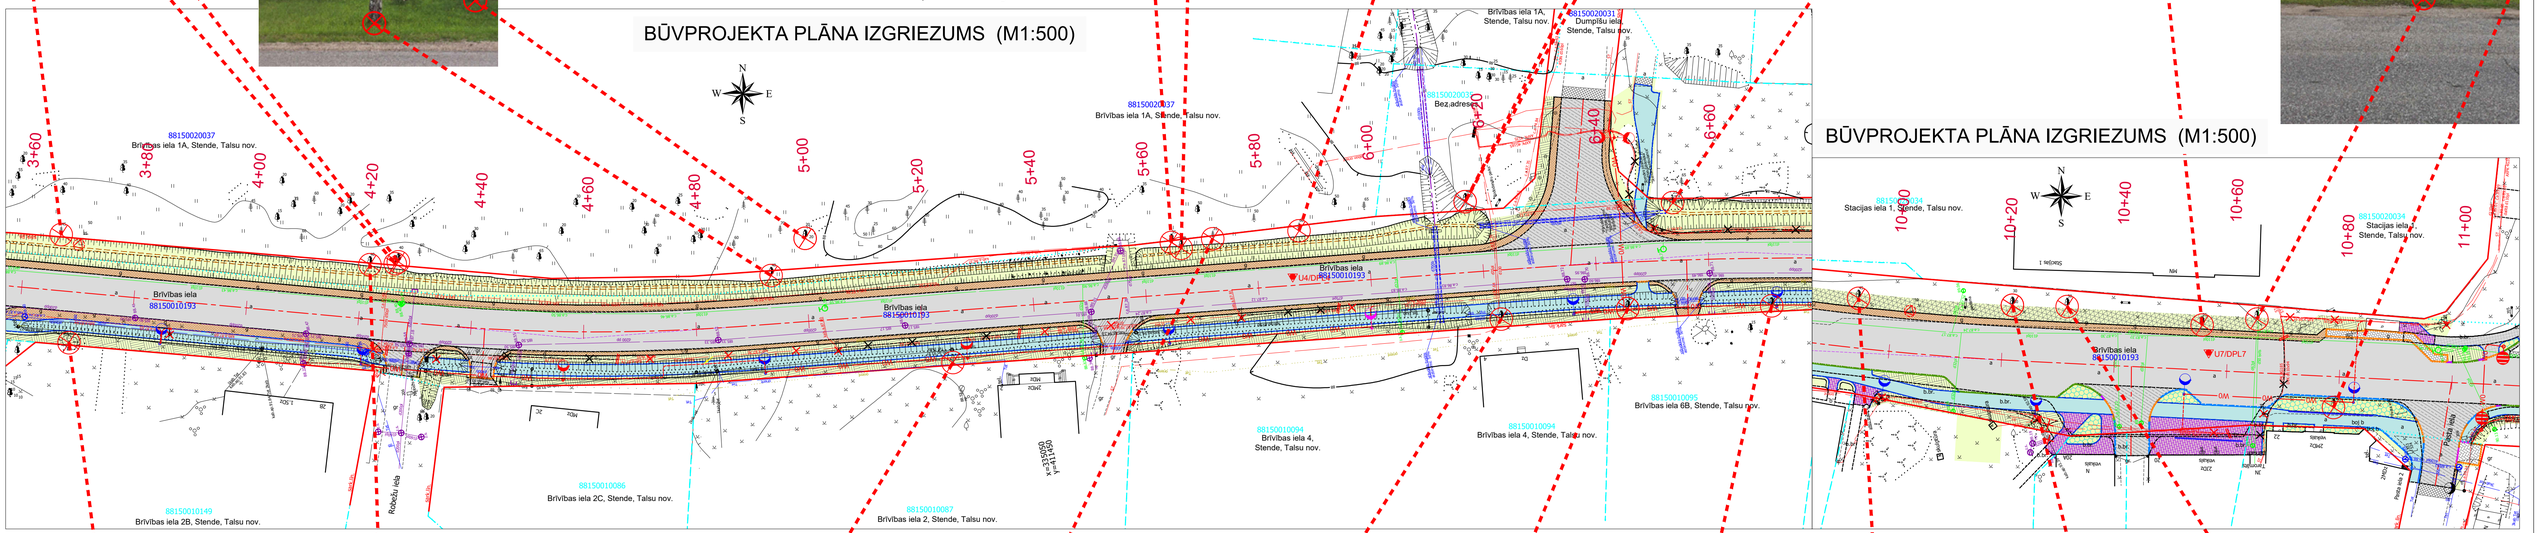

BŪVPROJEKTA PLĀNA IZGRIEZUMS (M1:500)



