




ROTAĻU IEKĀRTAS SPECIFIKĀCIJAS TABULA				
Apz. plānā	Nosaukums, kods	Attēls	Izmēri, mm	Daudzums
	WOODEN WD1503		Garums - 3600 Platums - 3340 Kopējais augstums - 2450	1 gb

Piezīmes: Detalizētu aprakstu par rotaļu iekārtu skatīt 1.pielikumā

SEGUMU SPECIFIKĀCIJAS TABULA				
Apz. plānā	Konstrukcija	Slāņu nosaukums	Biezums, mm	Attēls, piezīmes
		Atjaunojamais zāliens		
		Augu zeme apsēta ar daudzgadīga zāļāja sēklām Uzbērtā vai esošā grunts	100	Ieteicam izvēlēties zāliena sēkļu maisījums universāla tipa zālienam. Izsejas norma: 20-30 g/m ²
		Apjoms: 50,0 m ²		


TERITORIJAS TEHNISKI EKONOMISKIE RĀDĪTĀJI			
N.p.k.	Nosaukums	Platība, m ² Zemesgab.	% no proj. teritorijas platības
1.	Kopējā zemesgabala platība	71 000,0	100 %
2.	Bērnu dārza ēkas apbūves laukums	993,8	100 %
3.	Teritorijas rādītāji		
	atjaunojamais zāliens	35,00	
	rotaļu iekārta	1 gb	
	demontējamās rotaļu iekārtas	2 gb	
	demontējamā puķu dobe	20,0	
4.	Apbūves intensitāte		(saglabājas esošais)
5.	Apbūves blīvums		(saglabājas esošais)
6.	Brīvā (zaļā) teritorija		(saglabājas esošais)

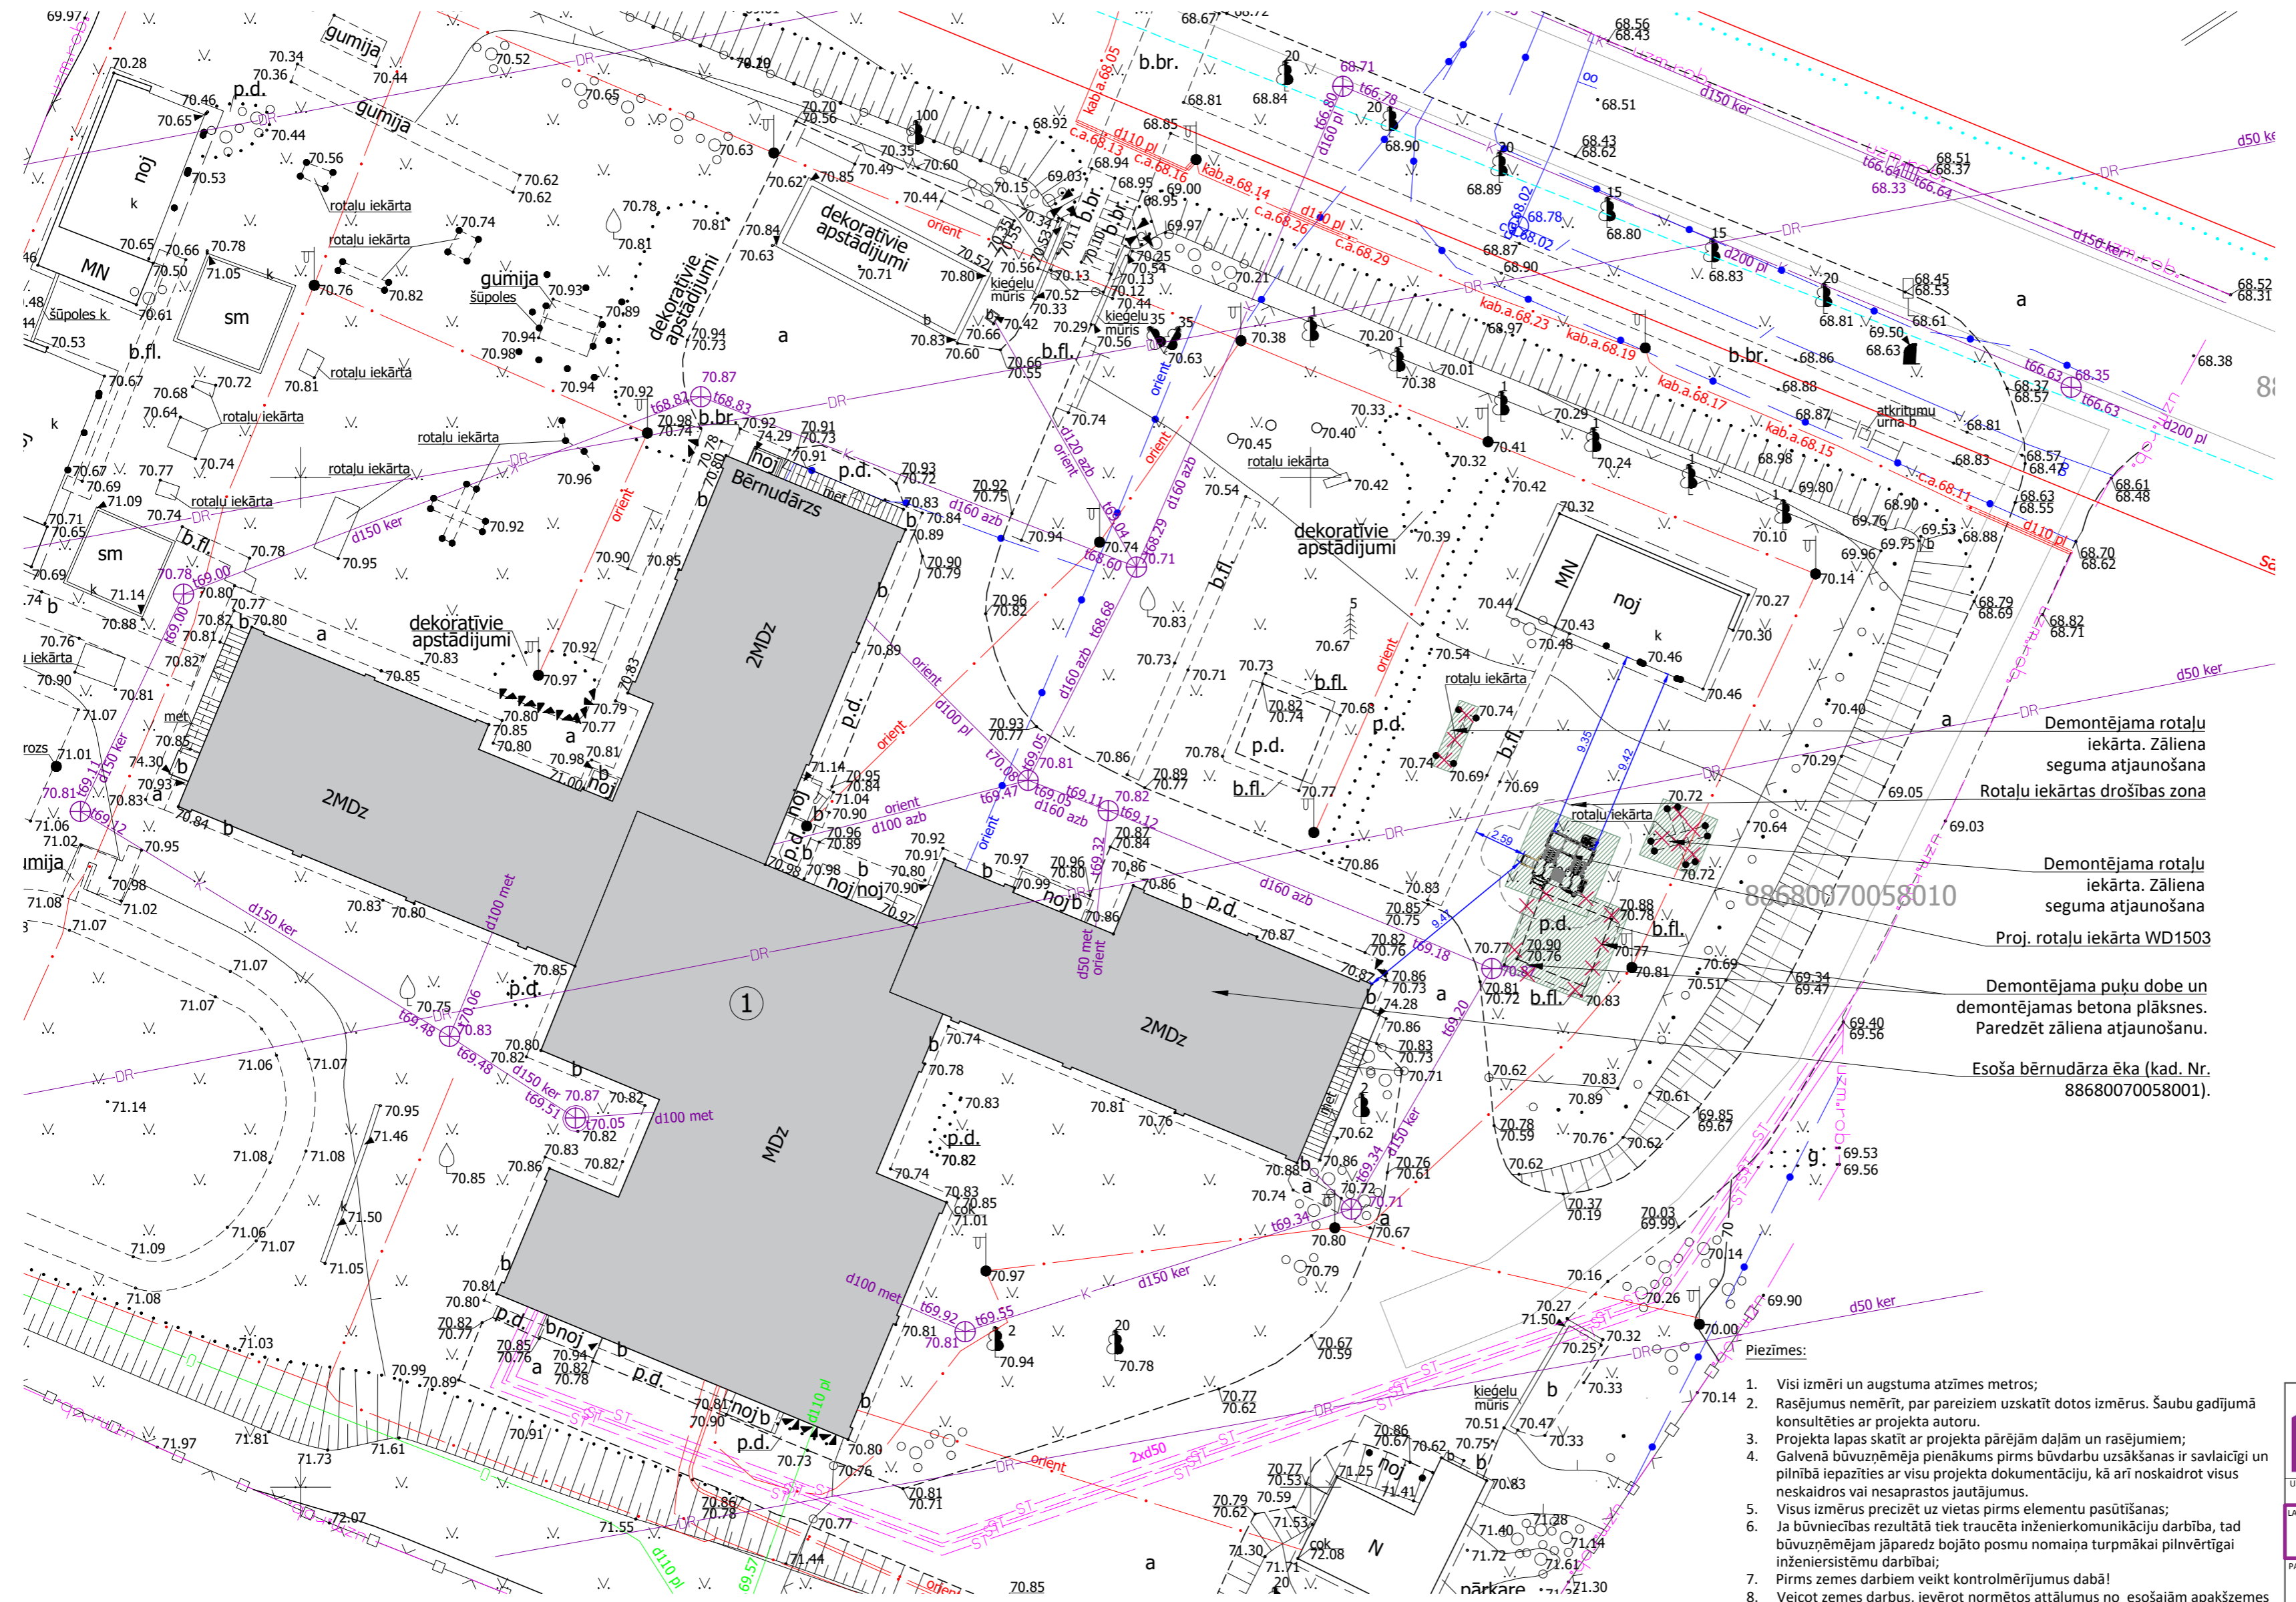

ZEMES GABALA IZVIETOJUMA SHĒMA



LABIEKĀRTOJUMA ELEMENTA IZVIETOJUMA SHĒMA

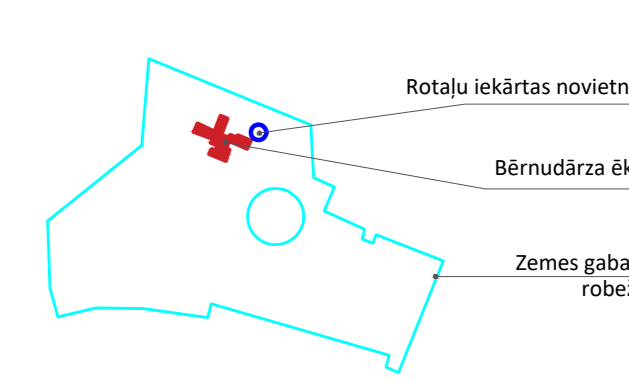

ESOŠO INŽENIERKOMUNIKĀCIJU APZĪMĒJUMI

	0,4kV ZEMSPRIEGUMA ELEKTROKABELIS
	SADZĪVES KANALIZĀCIJAS PAŠĒCES CAURUĻVADS
	PAZEMES ŪDENSVADS
	APGAISĀSME KABELIS
	DRENĀŽA
	ELEKTRONISKO SAKARU KABELIS

PIENĒMTIE APZĪMĒJUMI

	ESOŠA BĒRNUDĀRZA ĒKA
	DEMONTĒJAMI OBJEKTI
	HORIZONTĀLĀS PIESAISTES
	ATJAUNOJAMĀIS ZĀLIENS
	IETVES APMALE (1000x200x80mm)
	ROTAĻU IEKĀRTA
	ROTAĻU IEKĀRTAS DROŠĪBAS ZONA

88680070058010

- Piezīmes:
- Visi izmēri un augstuma atzīmes metros;
 - Rasejums nemērīts, par pareizienu uzskatīt dotos izmērus. Šaubu gadījumā konsultēties ar projekta autoru.
 - Projekta lapas skatīt ar projekta pārējām daļām un rasējumiem;
 - Galvenā būvuzņēmēja pienākums pirms būvdarbu uzsākšanas ir savlaicīgi un pilnībā iepazīties ar visu projekta dokumentāciju, kā arī noskaidrot visus neskaidros vai nesaprotamos jautājumus.
 - Visus izmērus precizēt uz vietas pirms elementu pasūtīšanas;
 - Ja būvniecības rezultātā tiek traucēta inženierkomunikāciju darbība, tad būvuzņēmējam jāparedz bojāto posmu nomaiņa turpmākai pilnvērtīgai inženiersistēmu darbībai;
 - Pirms zemes darbiem veikt kontrolmērījumus dabā!
 - Veicot zemes darbus, ievērot normētos attālumus no esošajām apakšzemes komunikācijām;
 - Būvniecībā radītais atkritumu daudzums ≈3,0 m³.

ARHITEKTŪRAS DIZAINA STUDIJA <small>REG. NR. 40203109734, BŪVNIKŪM. REG. NR. 14280 TĀLSU IEL. 13-16, RĪGA, TĀLSU. +371 26801560 E-PASTS: SINTIJA@ARSTUDIO.LV - WWW.ARSTUDIO.LV</small>	OBJEKTS: PASKAIDROJUMA RAKSTS TERITORIJAS LABIEKĀRTOJUMAM PII "PAPARDĪTE"
	BŪVPR. VAD.: O.IEVIŅŠ PASŪTĪTĀJA UN ARHĪVA NR.: O.IEVIŅŠ IZSTRĀDĀTĀJS: K.NAIKA
LĀPAS NOSAUKUMS: S.PŪLINA	ĢENERĀLPLĀNS
PASŪTĪTĀJS: Talsu novada pašvaldība Laidzes pagasta pārvalde Reg. Nr. 90009113532	PASŪTĪTĀJA UN ARHĪVA NR.: BP2024 MĒROSKALA: 1:250
ADRESE: "Bērnu dārzs", Laidze, Laidzes pagasts, Talsu novads, LV-3280 KADASTR. NR.: 8868 0070 058	STADIJA: PR MĀRKA: GP DATUMS: 27.07.2020. LĀPAS KOPĀ: GP-02