SCALE 1: 100

SKATĪTĀJU ZĀLES VENTILĀCIJAS IERĪKOŠANA
Plāns

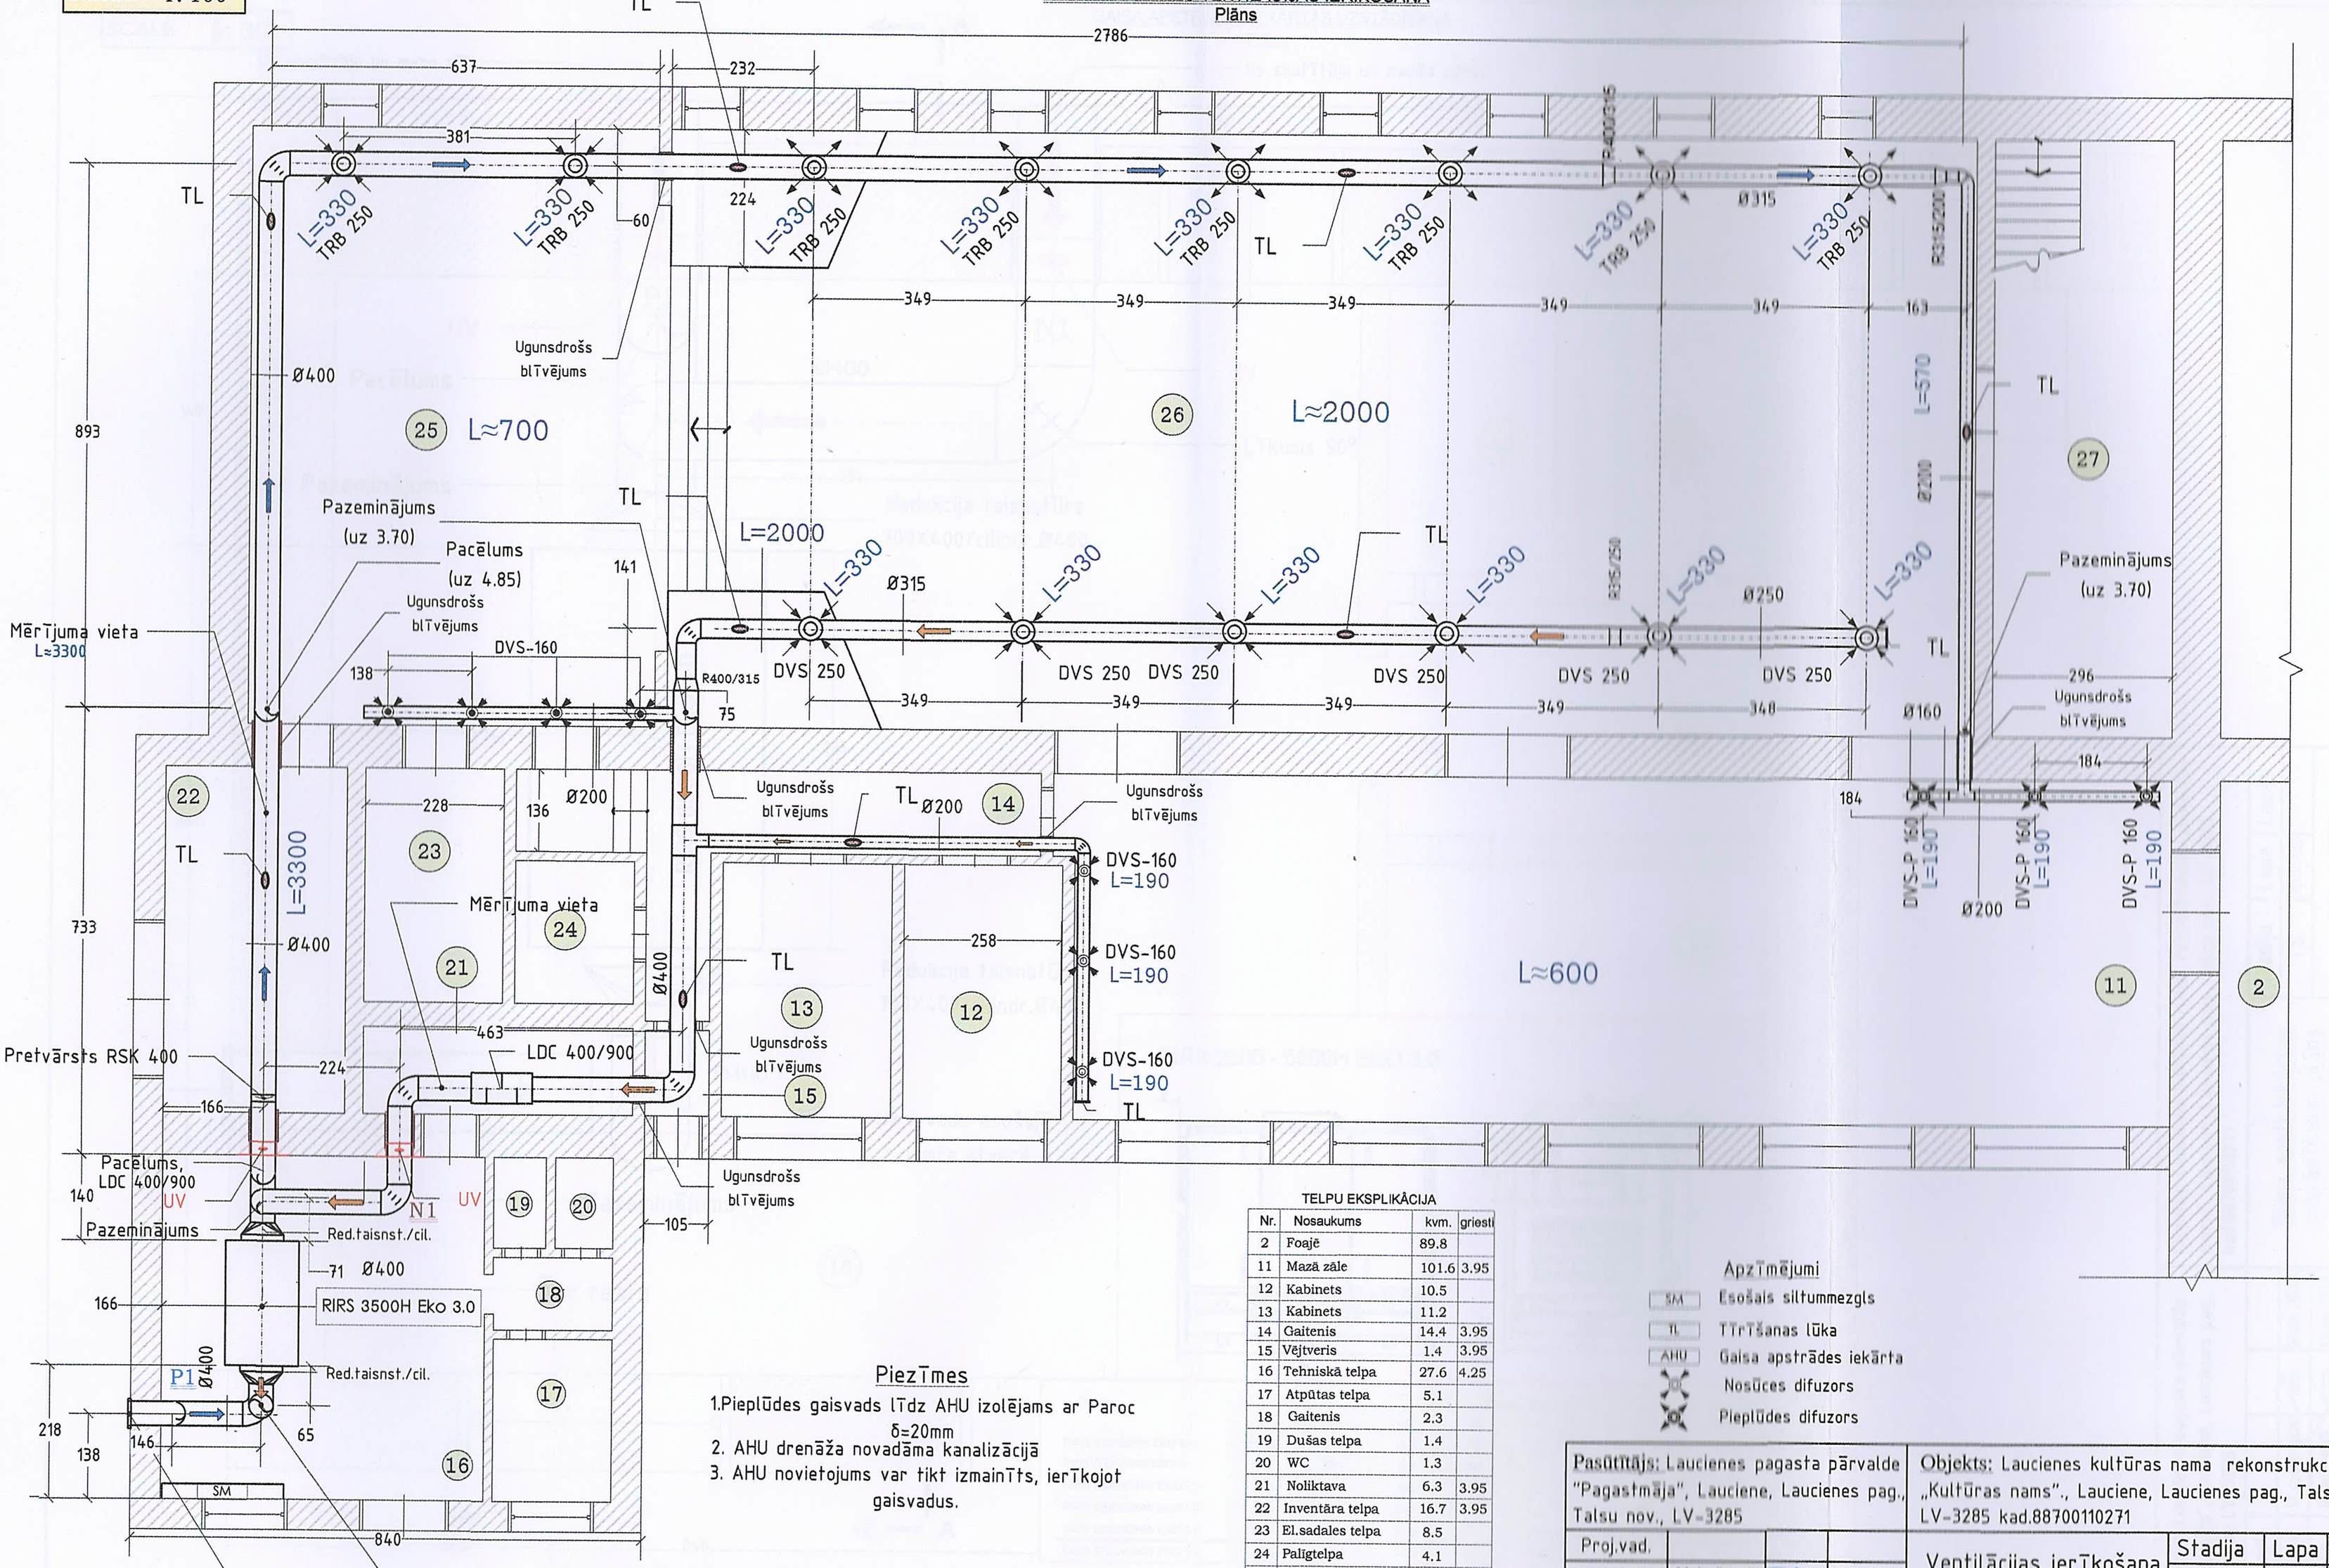

TELPU EKSPLIKĀCIJA

Nr.	Nosaukums	kvm.	griesti
2	Foajē	89.8	
11	Mazā zāle	101.6	3.95
12	Kabinets	10.5	
13	Kabinets	11.2	
14	Gaitenis	14.4	3.95
15	Vējtveris	1.4	3.95
16	Tehniskā telpa	27.6	4.25
17	Atpūtas telpa	5.1	
18	Gaitenis	2.3	
19	Dušas telpa	1.4	
20	WC	1.3	
21	Noliktava	6.3	3.95
22	Inventāra telpa	16.7	3.95
23	El.sadales telpa	8.5	
24	Palīgtelpa	4.1	
25	Skatuve	79.9	5.1
26	Skatītāju zāle	186.5	5.1
27	Noliktava	28.5	

Apzīmējumi

- SM — Esošais siltummezgls
- TL — Tīrīšanas lūka
- AHU — Gaisa apstrādes iekārta
- Nosūces difuzors
- Pieplūdes difuzors

Piezīmes

1. Pieplūdes gaisvads līdz AHU izolējams ar Paroc δ=20mm
2. AHU drenāža novadāma kanalizācijā
3. AHU novietojums var tikt izmainīts, ierīkojot gaisvadus.

Gaisa izvads/pretvārsts (virs jumta-bij.dūmenis) N1

Gaisa ieņemšana (ārsienā) P1

Pasūtītājs: Laucienes pagasta pārvalde "Pagastmāja", Lauciene, Laucienes pag., Talsu nov., LV-3285			Objekts: Laucienes kultūras nama rekonstrukcija- „Kultūras nams"., Lauciene, Laucienes pag., Talsu nov., LV-3285 kad.88700110271
Proj.vad.			Ventilācijas ierīkošana
AVK d.vad.	M.Jurševskis	Maijs.2018	Stāva plāns
Izpildītja	M.Jurševskis	Maijs.2018	Mērogs – 1:100
Pasūtījuma numurs	05M/2018		

Stadija	Lapa	Lapas
TS	AVK-V1	

Izpild. SIA AJOR