SCALE 1: 30

GAISA APSTRĀDES IEKĀRTAS UZSTĀDĪŠANA

Plāns

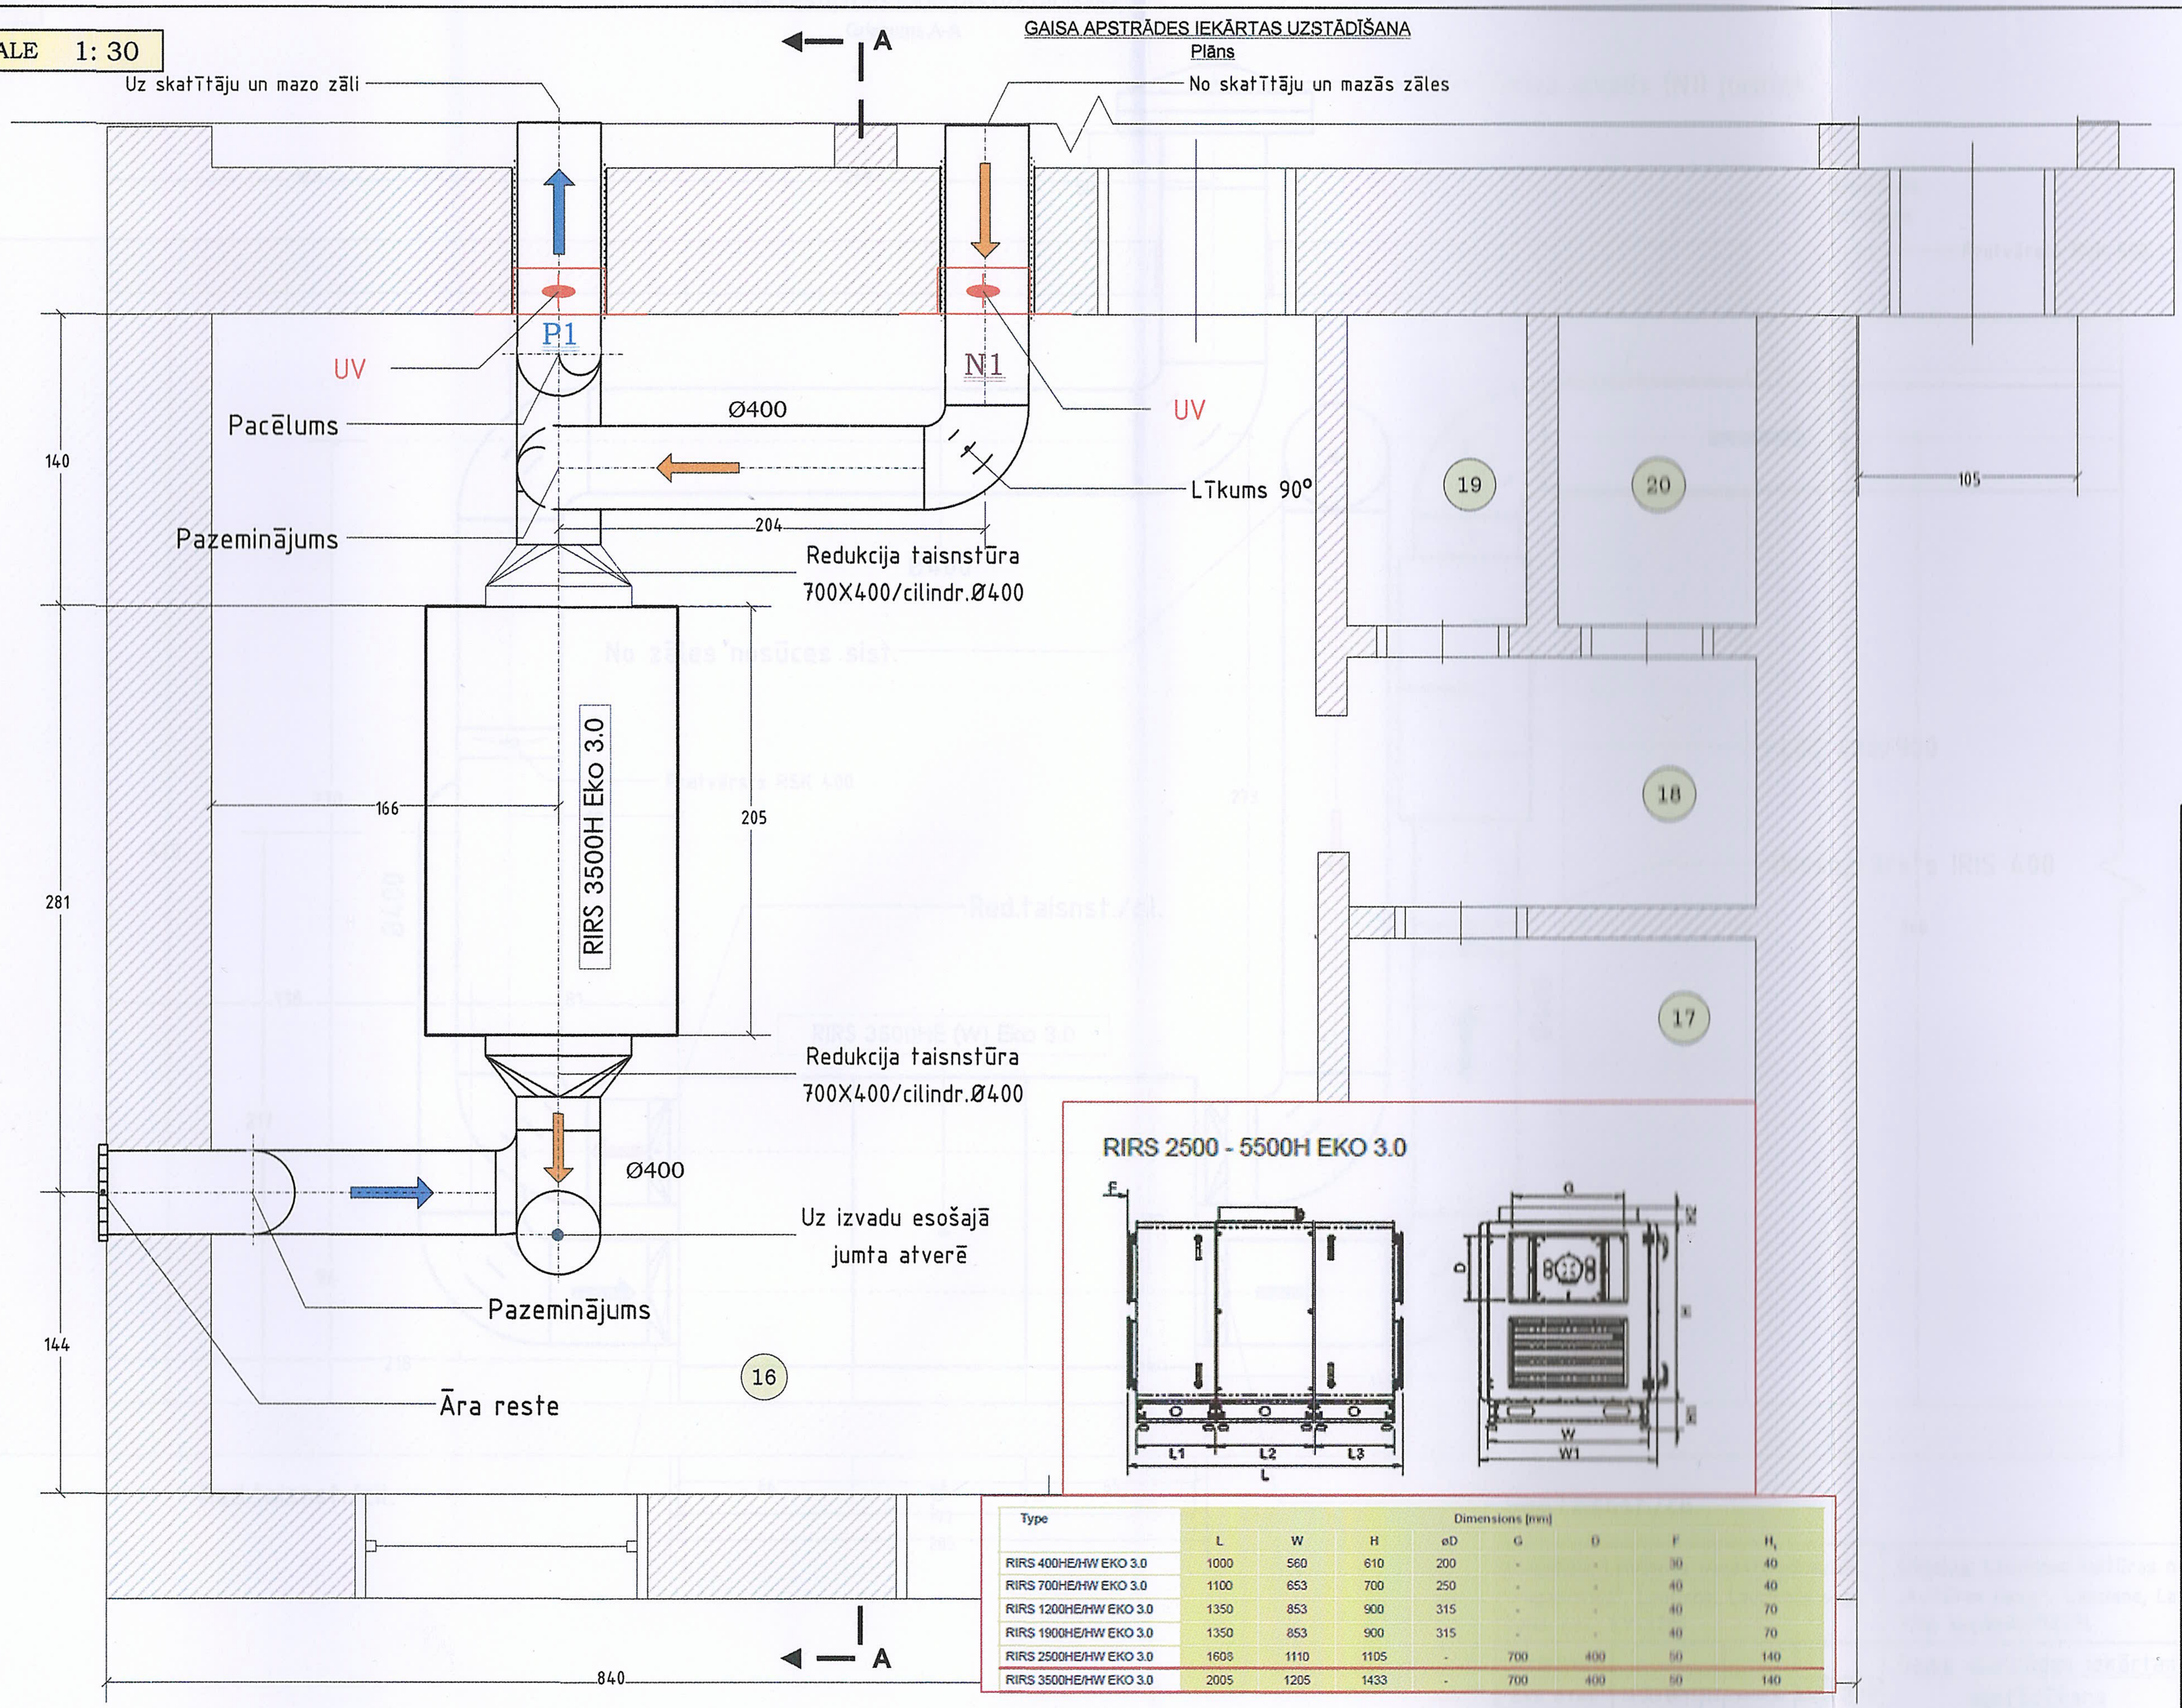

Type	Dimensions [mm]							
	L	W	H	øD	G	D	F	H_1
RIRS 400HE/HW EKO 3.0	1000	560	610	200	-	-	30	40
RIRS 700HE/HW EKO 3.0	1100	653	700	250	-	-	40	40
RIRS 1200HE/HW EKO 3.0	1350	853	900	315	-	-	40	70
RIRS 1900HE/HW EKO 3.0	1350	853	900	315	-	-	40	70
RIRS 2500HE/HW EKO 3.0	1608	1110	1105	-	700	400	50	140
RIRS 3500HE/HW EKO 3.0	2005	1205	1433	-	700	400	50	140

Pasūtītājs: Lauciena pagasta pārvalde "Pagastmāja", Lauciene, Lauciena pag., Talsu nov., LV-3285

Objekts: Lauciena kultūras nama rekonstrukcija-„Kultūras nams", Lauciene, Lauciena pag., Talsu nov., LV-3285 kad.88700110271

Gaisa apstr.iekārtas uzstādīšana- plāns

Mērogs - 1:30

Stadija	Lapa	Lapas
TS	AVK-V2	

Izpild. SIA AJOR

Proj.vad.		
AVK d.vad.	M.Jurševskis	Maijs.2018
Izpildītja	M.Jurševskis	Maijs.2018
Pasūtījuma numurs	05M/2018	