SCALE 1: 25

GAISA APSTRĀDES IEKĀRTAS UZSTĀDĪŠANA

Griezums A-A

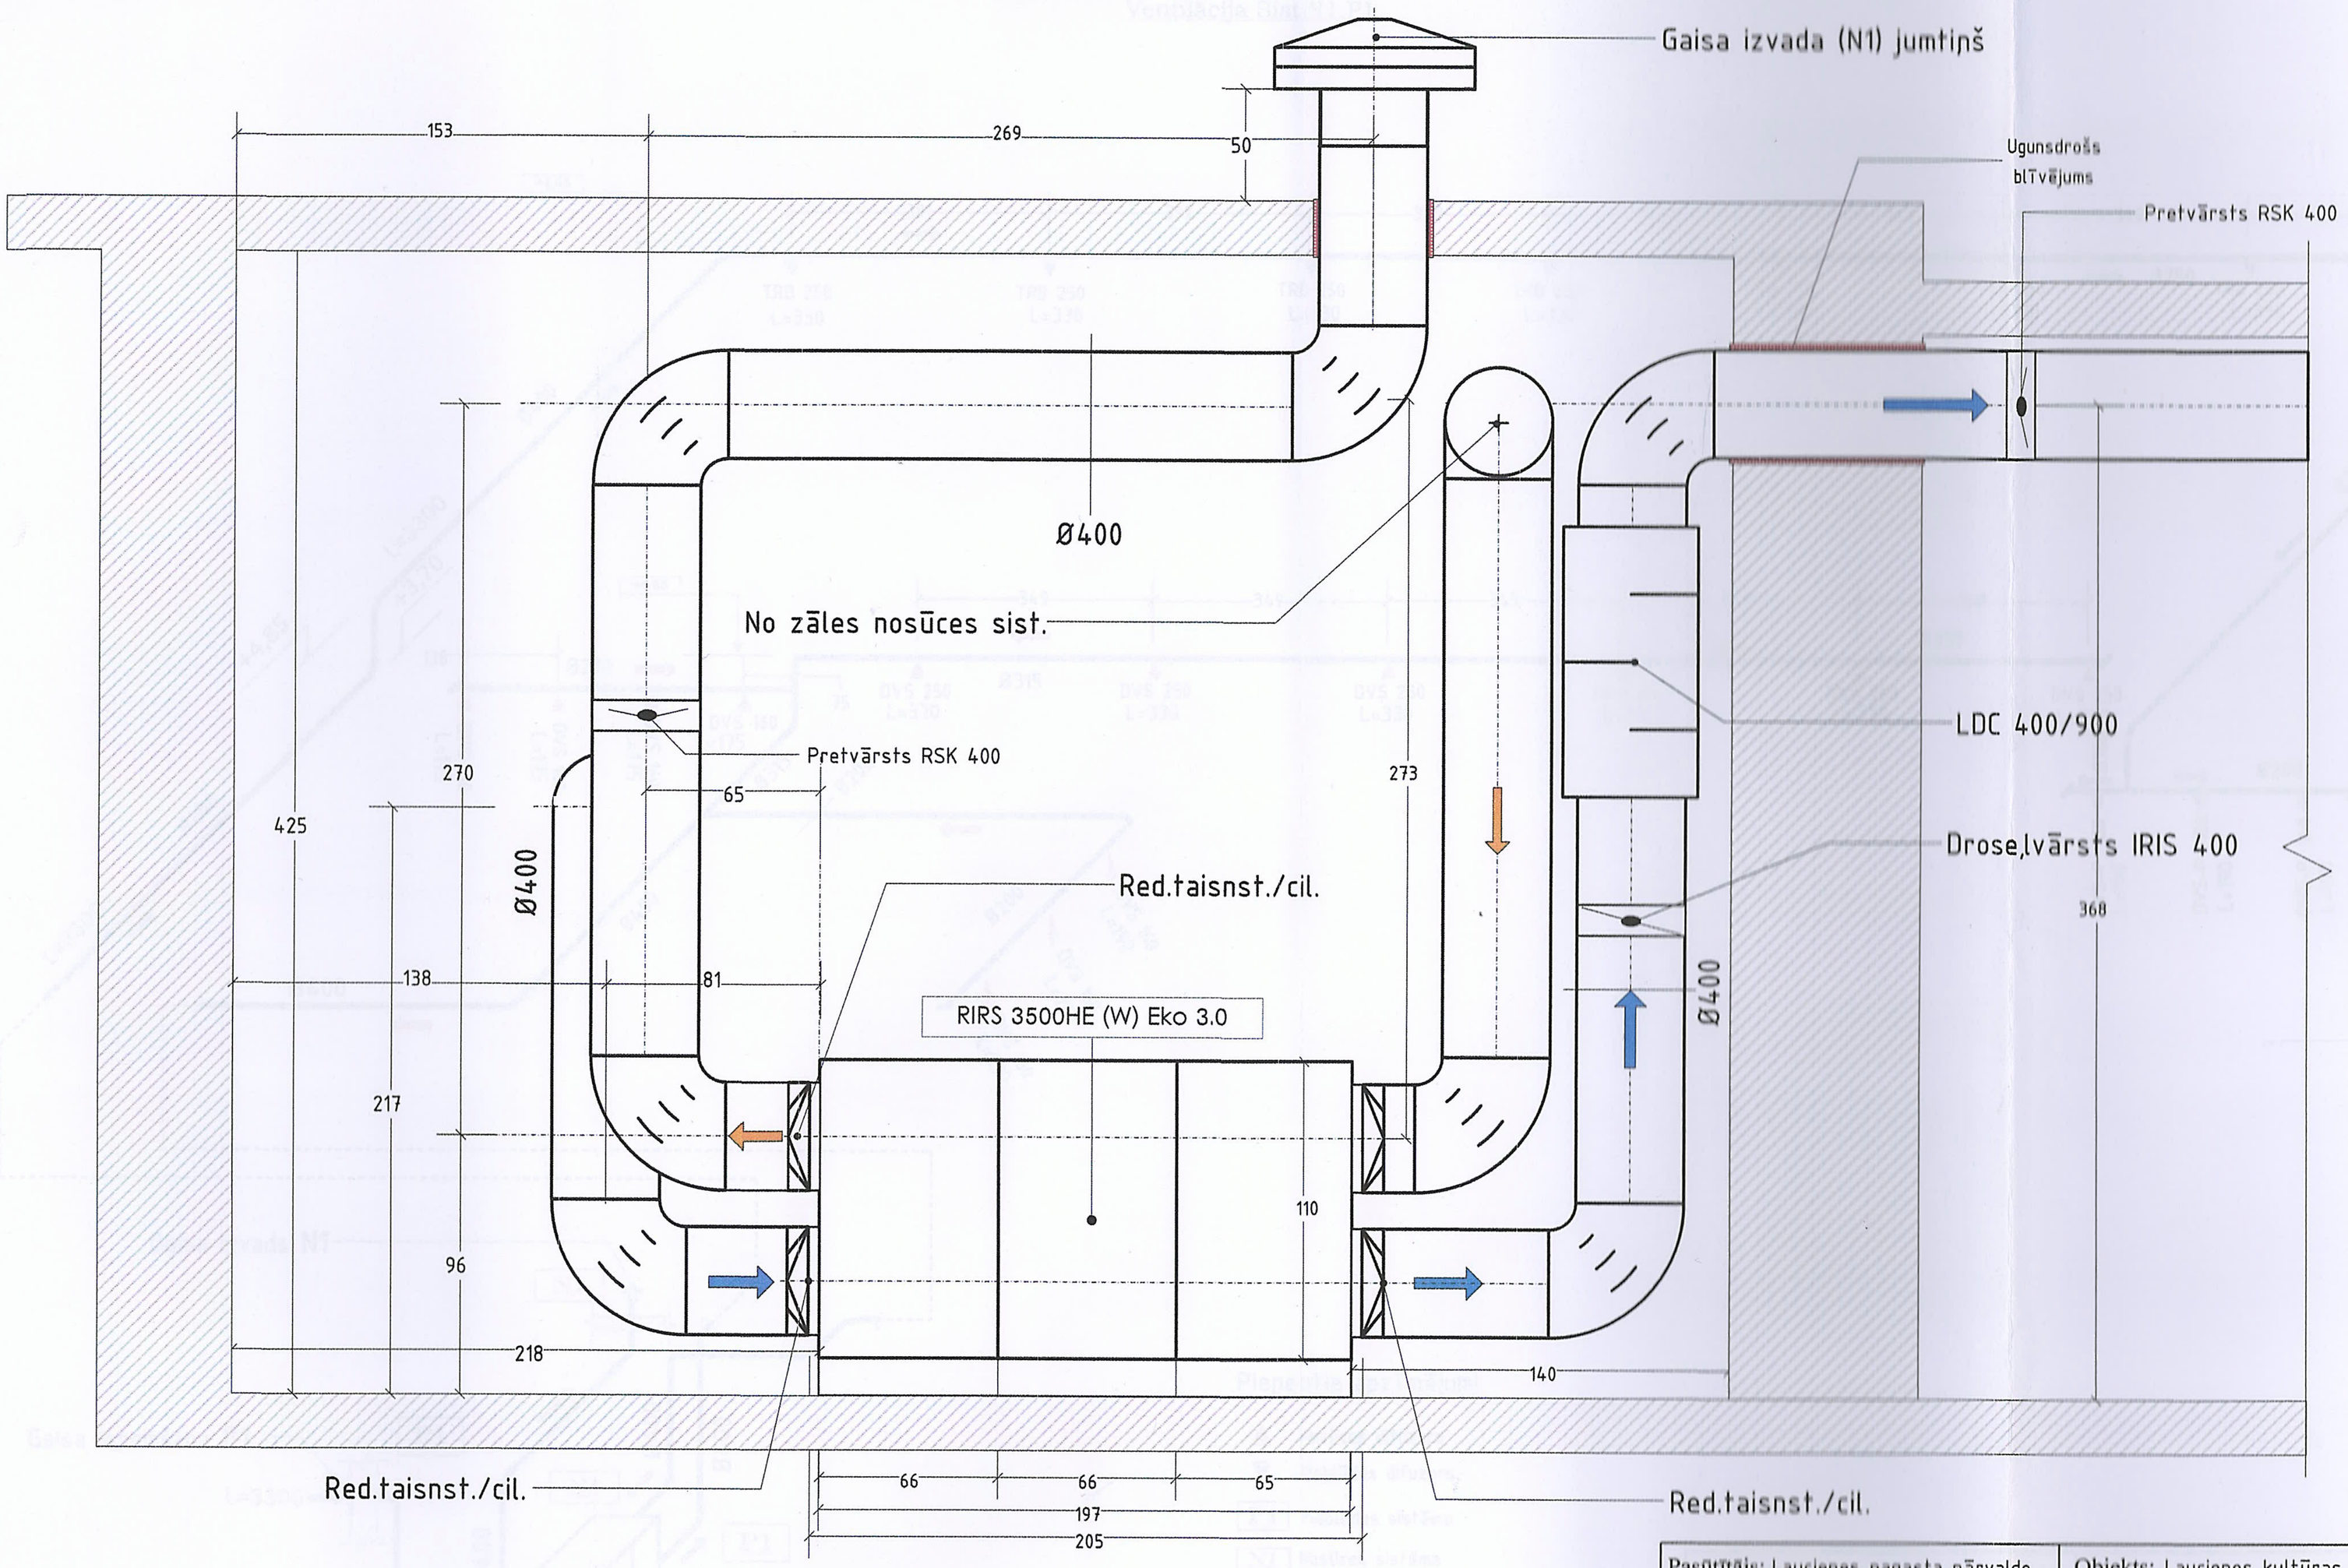

Pasūtītājs: Laucienes pagasta pārvalde "Pagastmāja", Lauciene, Laucienes pag., Talsu nov., LV-3285				Objekts: Laucienes kultūras nama rekonstrukcija- „Kultūras nams"., Lauciene, Laucienes pag., Talsu nov., LV-3285 kad.88700110271		
Proj.vad.				Gaisa apstrādes iekārtas uzstādīšana Griezums A-A Mērogs - 1:25	Stadija	Lapa	Lapas
AVK d.vad.	M.Jurševskis		Maijs.2018		TS	AVK-V3	
Izpildītja	M.Jurševskis		Maijs.2018		Izpild. SIA AJOR		
Pasūtījuma numurs		05M/2018					