



APZĪMĒJUMI

- ceļa zīmes uzstādīšanas vieta un Nr.
- esošās ceļa zīmes
- demonētās ceļa zīmes
- darbu zona

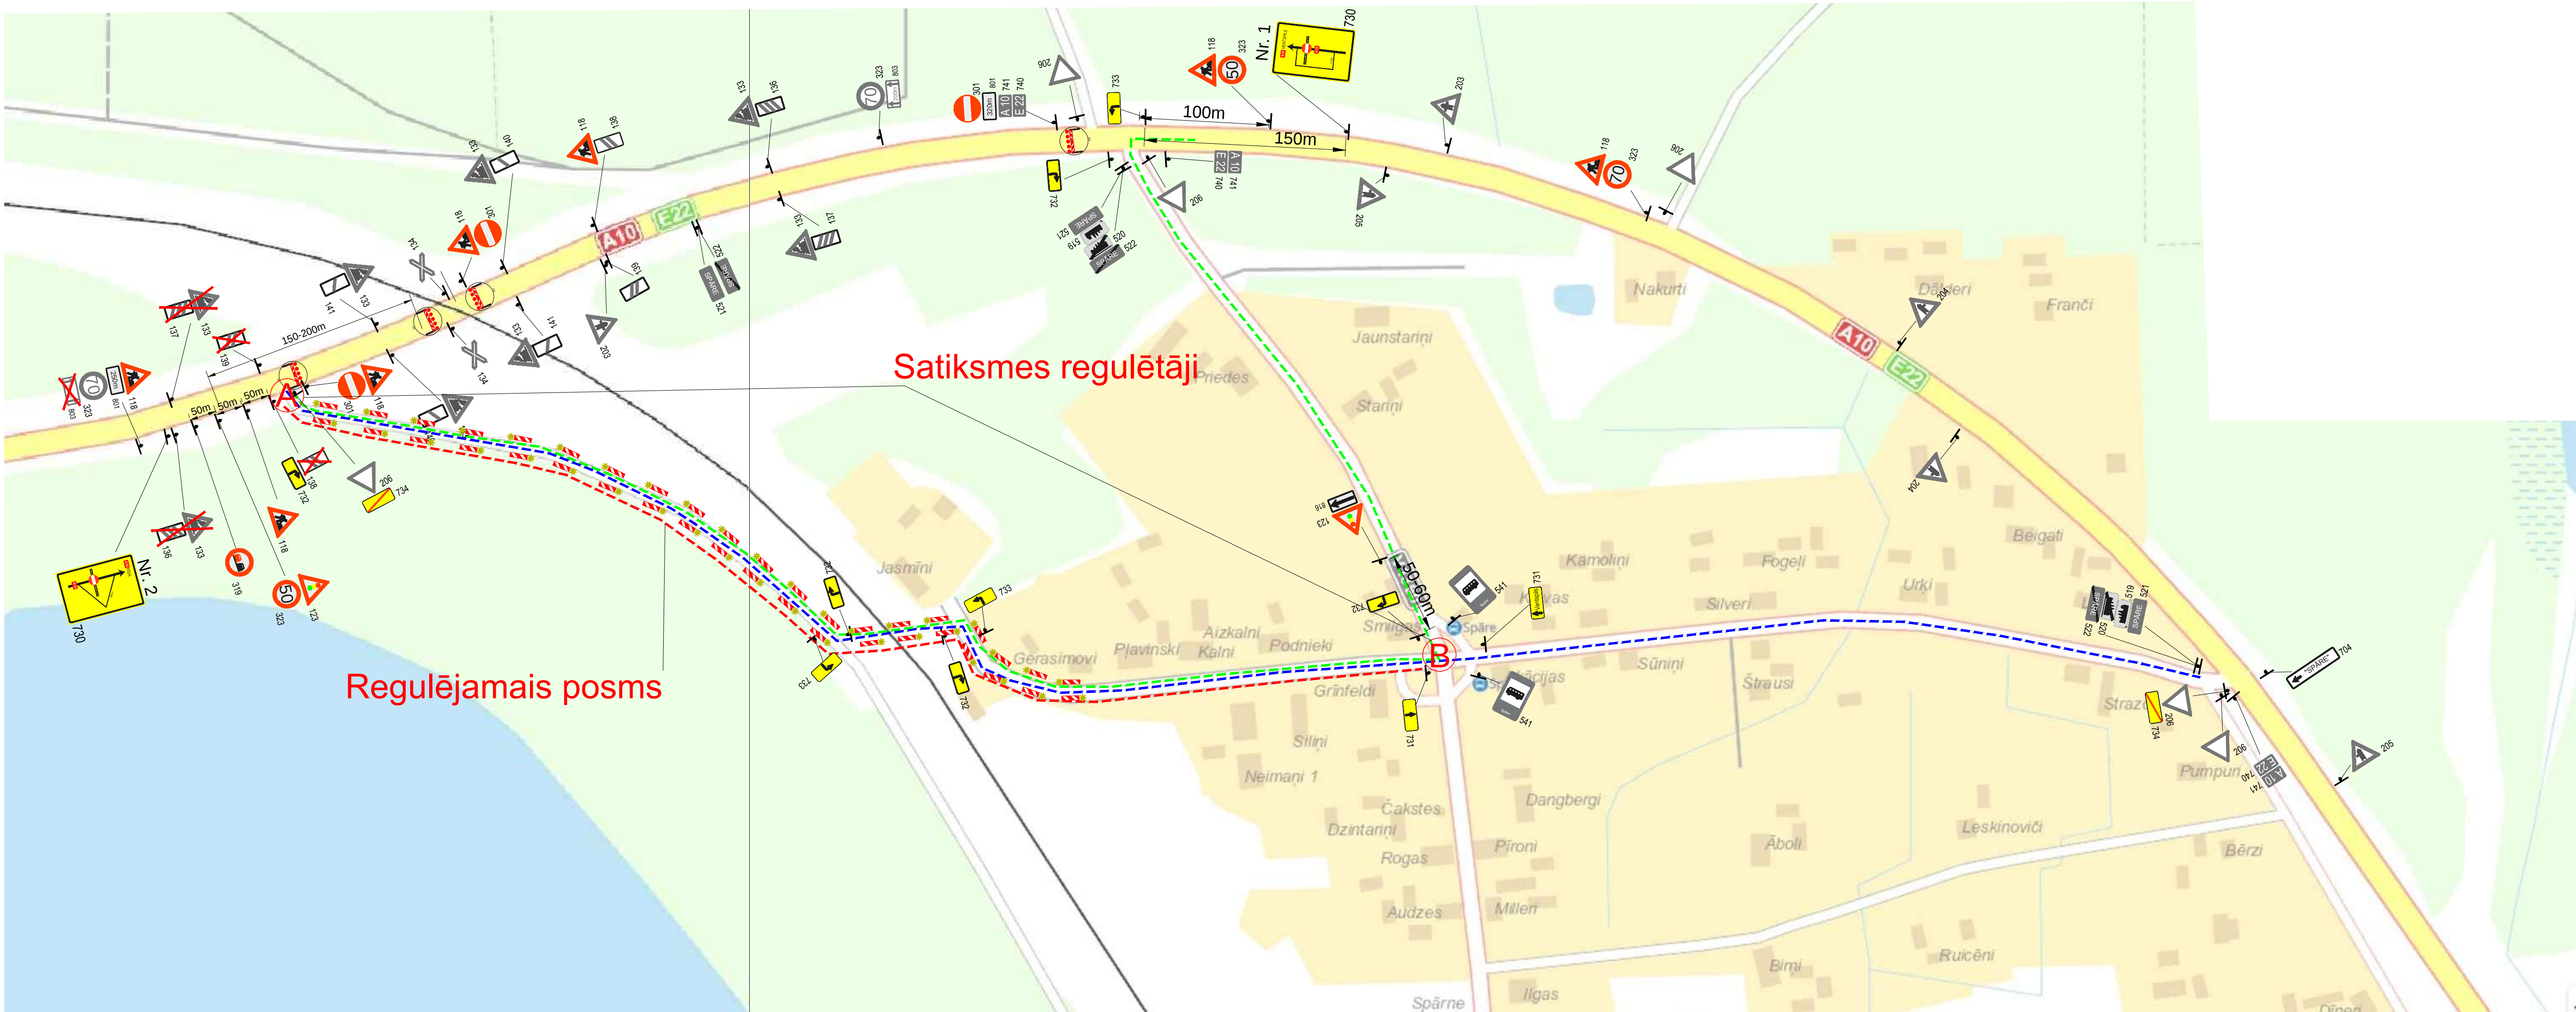


Nr. 1

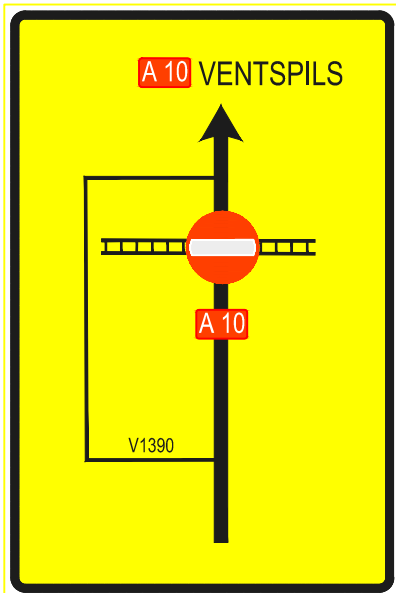

730

Nr. 2

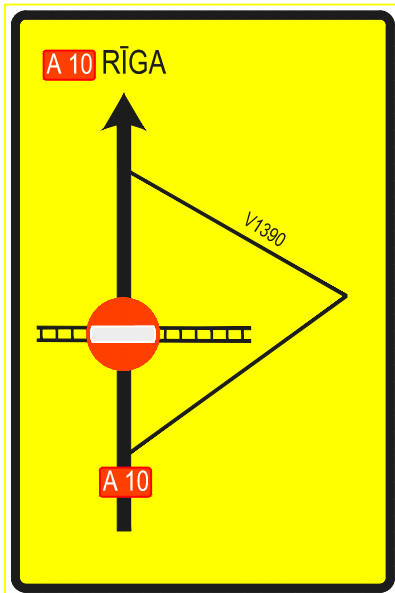

730

PIEZĪMES

- Ceļa zīmes atbilstoši LVS 77:2016 "Ceļa zīmes" un MK noteikumi Nr. 421 "Noteikumi par darba vietu aprīkošanu uz ceļiem" prasībām.
- Aprīkot būvdarbu ar norobežojošām barjerām.
- Nodrošināt iedzīvotāju un operatīvā transporta piekļūšanu slēgta posma objektiem.
- Darbu veicēs SIA "Asfalt.lv" ierīko norobežojošās barjeras un tas apkalpo, mainot ceļa darbu vietas robežas, nodrošinot aprīkojuma atbilstošu izvietojumu.
- SIA "Asfalt.lv" atbildīgais būvdarbu vadītājs - Dainis Zunda, mob. tālr. 27015487.
- SIA "Asfalt.lv" atbildīgais par satiksmes organizāciju - Dainis Zunda, mob. tālr. 27015487.
- Atbildīgie par darbu izpildi - Sliežu ceļa darbi - VAS "Latvijas dzelzceļš" Sliežu ceļu pārvaldes Jelgavas remonta nodaļas vadītājs Jevgeņijs Karčevskis (t. 20297457).
- Ventspils ekspluatācijas daļas vadītājs Arturs Veikšs (t. 29532859).
- Autocēļa seguma atjaunošana (31,5 m²)- SIA „Asfalt.lv” (līgums Nr. L-765/2023),
- Shēmas darbības laiks no 06.09.2023 plkst. 20:00 līdz 07.09.2023 plkst. 21:00.
- Pēc būvdarbu pabeigšanas pagaidu ceļa aprīkojums tiek demontēts.
- Pēc darba laika beigām satiksme tiks atjaunota
- Saskaņot dzelzceļa pārbrauktuves slēgšanu ar operatīvo transportu.
- Izmantot palīgbarjeras vai sugnāļlentes gājēju norobežošanai no darbu zonas.
- Satiksmes regulētāji punktos A un B.
- Grantētā ceļa posmā divpusēji vadstātņi Nr. 730 attālumā, signālugunis uz katra otrā vadstātņa.
- Pagaidu izbēruma vietā divpusēji vadstātņi Nr. 730 5m attālumā, signālugunis uz katra vadstātņa.

Shēma 1 (dzelzceļa pārbrauktuves remonts)

Saava-LV SIA "Saava-LV", Aļises iela 2, Rīga LV 1046 Vien.rēģ.nr. 40103129768, P.V.Nr. LV 40103129768 Tālrunis: 7312227, 7613303 Fakss: 7313300 Būvkomersanta reģistrācijas Nr. 3620-R		Pasūtītājs VAS "Latvijas dzelzceļš"			
Sastādīja S.Kazarovics tālrunis: 26495379 e-pasts: sergejs@vl.apollo.lv	21.08.2023	Objekts Dzelz.pārbraukt.Nr.623 Usma - Spāre km 45.356 (stacija Spāre)	Stadija TP	Marka GT	Lapas Nr. 1/1
		Ceļu satiksmes organizēšanas tehnisko līdzekļu uzstādīšanas shēma			
		Mērogs: bez mēroga			