

VALSTS ZEMES DIENESTS

ĒKAS KADASTRĀLĀS UZMĒRĪŠANAS LIETA

Būves kadastra apzīmējums:.....88010080108001
Nosaukums:.....Talsu Valsts ģimnāzija
Adrese:.....Brīvības iela 29, Talsi, Talsu nov.
Kadastrālās uzmērīšanas datums:.....05.07.2021

Reģionālās nodaļas vadītājs (pilnvarotā persona):

(vārds, uzvārds)

(paraksts)

Datums: _____ gada ____.

Izdrukas ID: 390002505943	Izdrukas datums: 16.07.2021	1 no 5
---------------------------	-----------------------------	--------

Skaidrojumi:

Nav – Kadastra informācijas sistēmā dati nav reģistrēti; Nereģistrē – atbilstoši normatīvajiem aktiem dati netiek reģistrēti

Ēkas kadastrālās uzmērīšanas lieta

1. Kadastra objekta identifikators

1.1. Būves kadastra apzīmējums:.....88010080108001

1.2. Nekustamā īpašuma kadastra numurs:.....88010080108

10. Būves pamatdati

10.1. Būves kadastra apzīmējums:.....88010080108001

10.1.1. Adrese:.....Brīvības iela 29, Talsi, Talsu nov.

10.1.2. Nosaukums:.....Talsu Valsts ģimnāzija

10.1.3. Galvenais lietošanas veids:....1263 - Skolas, universitātes un zinātniskajai pētniecībai paredzētās ēkas

10.1.4. Kopējā platība (m²):.....4110.9

10.1.5. Apbūves laukums (m²):.....1504.7

10.1.6. Virszemes stāvu skaits:.....6

10.1.7. Pazemes stāvu skaits:.....1

10.1.8. Telpu grupu skaits:.....1

10.1.9. Eksploatācijā pieņemšanas gads(-i):.....Nav

10.1.10. Eksploatācijas uzsākšanas gads:.....1937

10.1.11. Nolietojums (%):.....29

10.1.12. Nolietojuma aprēķina datums:.....08.07.2021

10.1.13. Kadastrālās uzmērīšanas datums:.....05.07.2021

10.1.14. Būve ir pirmsreģistrēta:.....Nē

10.1.15. Veicot kadastrālo uzmērīšanu, būve apvidū nav konstatēta:.....Nē

10.1.16. Būve atrodas vai daļēji atrodas uz zemes vienības ar kadastra apzīmējumu:.....88010080069

10.1.17. Funkcionāli saistīto ēku kadastra apzīmējumi:.....Nav

11. Būves tips

11.1. Būves kadastra apzīmējums:.....88010080108001

Tipa kods	Tipa nosaukums
12630101	Skolas, universitātes un zinātniskajai pētniecībai paredzētās ēkas

12. Būves konstruktīvie elementi

12.1. Būves ar kadastra apzīmējumu 88010080108001 konstruktīvie elementi:

Nosaukums	Konstrukcijas veids	Materiāls	Eksploatācijā pieņemšanas gads(-i)	Eksploatācijas uzsākšanas gads	Nolietojums (%)
Pamati	Dabisko akmeņu mūris (lentveida), Monolītais dzelzsbetons (lentveida)	Laukakmens, Monolītais dzelzsbetons	Nav	1937	30
Ārsienas un karkasi	Kieģeļu mūris (1,5 līdz 2,5 ķieģeļu biezumā)	Māla ķieģeļi, Silikātķieģeļi	Nav	1937	30
Pārsegumi	Koka siju pārsegums ar koka aizpildījumu, Monolītā dzelzsbetona klājs	Koka sijas, Monolītais dzelzsbetons	Nav	1937	30
Jumts (nesošā konstrukcija)	Koka konstrukcijas	Koka spāres	Nav	1937	30
Jumts (segums)	Skārda loksnes ar antikorozijas pārklājumu	Skārda loksnes ar antikorozijas pārklājumu	Nav	2021	0

13. Būves apjoma rādītāji

13.1. Būves ar kadastra apzīmējumu 88010080108001 apjoma rādītāji:

Izdrukas ID: 390002505943	Izdrukas datums: 16.07.2021	2 no 5
---------------------------	-----------------------------	--------

Skaidrojumi:

Nav – Kadastra informācijas sistēmā dati nav reģistrēti; Neregistrē – atbilstoši normatīvajiem aktiem dati netiek reģistrēti

Apjoma rādītāja veids	Apjoma rādītāja nosaukums	Apjoms un mērvienība	Tipa/ elementa kods	Tipa/ elementa nosaukums
Apbūves laukums	Nav	1504.7 apbūves laukuma kv.m.	Nav	Nav
Kopējā platība	Nav	4110.9 kv.m.	Nav	Nav
Augstums	Nav	14.5 m	Nav	Nav
Būvtilpums	Nav	21033 kub.m.	Nav	Nav

14. Kopējās platības sadalījums pa platību veidiem

14.1. Būve ar kadastra apzīmējumu.....	88010080108001
14.1.1. Kopējā platība (m²).....	4110.9
14.1.1.1. Lietderīgā platība (m²).....	4110.9
14.1.1.1.1. Dzīvokļu kopējā platība (m²).....	0
14.1.1.1.1.1. Dzīvokļu platība (m²).....	0
14.1.1.1.1.1.1. Dzīvojamā platība (m²).....	0
14.1.1.1.1.2. Dzīvokļu palīgtelpu platība (m²).....	0
14.1.1.1.2. Dzīvokļu ārtelpu platība (m²).....	0
14.1.1.1.2.1. Nedzīvojamo telpu platība (m²).....	4110.9
14.1.1.1.2.2. Nedzīvojamo ārtelpu platība (m²).....	0
14.1.1.2. Koplietošanas palīgtelpu platība (m²).....	0
14.1.1.2.1. Koplietošanas iekštelpu platība (m²).....	0
14.1.1.2.2. Koplietošanas ārtelpu platība (m²).....	0

16. Telpu grupas pamatdati

16.1. Telpu grupas kadastra apzīmējums:.....	88010080108001011
16.1.1. Adrese:.....	Nav
16.1.2. Nosaukums:.....	Talsu Valsts ģimnāzijas telpas
16.1.3. Lietošanas veids:.....	1263 - Izglītības iestāžu telpu grupa
16.1.4. Stāvs (stāvi), kurā atrodas telpu grupa:.....	-1, 1, 2, 3, 4, 5, 6
16.1.5. Telpu skaits:.....	96
16.1.6. Kopējā platība (m²):.....	4110.9
16.1.7. Kadastrālās uzmērīšanas datums:.....	05.07.2021
16.1.8. Eksploatācijā pieņemšanas gads(-i):.....	Nav
16.1.9. Telpu grupa ietilpst dzīvokļa īpašumā ar kadastra numuru:.....	Nav
16.1.10. Telpu grupa ietilpst būvē ar kadastra apzīmējumu:.....	88010080108001
16.1.11. Būve atrodas vai daļēji atrodas uz zemes vienības ar kadastra apzīmējumu:.....	88010080069

17. Telpu grupas kopējās platības sadalījums pa telpu veidiem un telpu raksturojošie rādītāji

17.1. Telpu grupas kadastra apzīmējums:.....	88010080108001011
--	-------------------

Numurs	Nosaukums	Veids	Stāvs	Augstums (m)	Mazākais augstums (m)	Lielākais augstums (m)	Platība (m²)	Eksploatācijā pieņemšanas gads(-i)
1	Kāpņu telpa, lasītava	4 - Nedzīvojamā iekštelpa	1	3.11	3.11	3.11	121	Nav
2	Servera telpa	4 - Nedzīvojamā iekštelpa	1	3.34	3.34	3.34	3.7	Nav
3	Iekštelpa	4 - Nedzīvojamā iekštelpa	1	13.2	13.2	13.2	2.4	Nav
4	Mācību klase	4 - Nedzīvojamā iekštelpa	1	3.01	3.01	3.01	59.1	Nav
5	Bibliotēka	4 - Nedzīvojamā iekštelpa	1	3	3	3	76.3	Nav
6	Mācību klase	4 - Nedzīvojamā iekštelpa	1	3	3	3	52.3	Nav
7	Kāpņu telpa	4 - Nedzīvojamā iekštelpa	1	3.11	3.11	3.11	27	Nav
8	Ēdamzāle	4 - Nedzīvojamā iekštelpa	1	3.11	3.11	3.11	182.7	Nav
9	Virtuve	4 - Nedzīvojamā iekštelpa	1	2.69	2.69	2.69	44.7	Nav
10	Palīgtelpa	4 - Nedzīvojamā iekštelpa	1	3.13	3.13	3.13	5.5	Nav
11	Palīgtelpa	4 - Nedzīvojamā iekštelpa	1	3.13	3.13	3.13	8	Nav
12	Palīgtelpa	4 - Nedzīvojamā iekštelpa	1	2.77	2.77	2.77	7	Nav
13	Palīgtelpa	4 - Nedzīvojamā iekštelpa	1	2.77	2.77	2.77	10.5	Nav
14	Duša	4 - Nedzīvojamā iekštelpa	1	2.77	2.77	2.77	6.5	Nav
15	Gaitenis	4 - Nedzīvojamā iekštelpa	1	2.77	2.77	2.77	6.9	Nav
16	Priekštelpa	4 - Nedzīvojamā iekštelpa	1	3.16	3.16	3.16	4	Nav
17	Priekštelpa	4 - Nedzīvojamā iekštelpa	1	1.93	1.6	2.25	6.4	Nav
18	Saimniecības telpa	4 - Nedzīvojamā iekštelpa	1	3.16	3.16	3.16	46.3	Nav

Izdrukas ID: 390002505943	Izdrukas datums: 16.07.2021	3 no 5
---------------------------	-----------------------------	--------

Skaidrojumi:

Nav – Kadastra informācijas sistēmā dati nav reģistrēti; Neregistrē – atbilstoši normatīvajiem aktiem dati netiek reģistrēti

Numurs	Nosaukums	Veids	Stāvs	Augstums (m)	Mazākais augstums (m)	Lielākais augstums (m)	Platība (m²)	Ekspluatācijā pieņemšanas gads(-i)
19	Saimniecības telpa	4 - Nedzīvojamā iekštelpa	1	3.16	3.16	3.16	52.2	Nav
20	Kāpņu telpa	4 - Nedzīvojamā iekštelpa	1	3.16	3.16	3.16	3.9	Nav
21	Siltummezgls	4 - Nedzīvojamā iekštelpa	1	3.34	3.34	3.34	16.6	Nav
22	Servera telpa	4 - Nedzīvojamā iekštelpa	1	3.34	3.34	3.34	5.4	Nav
23	Gērbtuve skolotājiem	4 - Nedzīvojamā iekštelpa	1	3.34	3.34	3.34	27.5	Nav
24	Apkopējas telpa	4 - Nedzīvojamā iekštelpa	1	3.34	3.34	3.34	6.7	Nav
25	Atpūtas telpa	4 - Nedzīvojamā iekštelpa	1	3.34	3.34	3.34	65.6	Nav
26	Priekštelpa	4 - Nedzīvojamā iekštelpa	1	3.34	3.34	3.34	15	Nav
27	Zemskatuves telpa	4 - Nedzīvojamā iekštelpa	1	2.36	2.36	2.36	4.2	Nav
28	Zemskatuves telpa	4 - Nedzīvojamā iekštelpa	1	2.36	2.36	2.36	15.9	Nav
29	Zemskatuves telpa	4 - Nedzīvojamā iekštelpa	1	2.36	2.36	2.36	16.9	Nav
30	Zemskatuves telpa	4 - Nedzīvojamā iekštelpa	1	1.93	1.5	2.36	1.1	Nav
31	Zemskatuves telpa	4 - Nedzīvojamā iekštelpa	1	2.36	2.36	2.36	4.2	Nav
32	Priekštelpa	4 - Nedzīvojamā iekštelpa	2	3.35	3.35	3.35	4.9	Nav
33	Kāpņu telpa	4 - Nedzīvojamā iekštelpa	2	3.35	3.35	3.35	36.6	Nav
34	Mācību klase	4 - Nedzīvojamā iekštelpa	2	3.09	3.09	3.09	50.6	Nav
35	Mācību klase	4 - Nedzīvojamā iekštelpa	2	3.09	3.09	3.09	46.9	Nav
36	Mācību klase	4 - Nedzīvojamā iekštelpa	2	3.07	3.07	3.07	43.7	Nav
37	Fizikas kabinets	4 - Nedzīvojamā iekštelpa	2	3.11	3.11	3.11	50.1	Nav
38	Laboratorija	4 - Nedzīvojamā iekštelpa	2	3.12	3.12	3.12	41.6	Nav
39	Ķīmijas kabinets	4 - Nedzīvojamā iekštelpa	2	3.12	3.12	3.12	58.6	Nav
40	Kāpņu telpa	4 - Nedzīvojamā iekštelpa	2	3	3	3	17.7	Nav
41	Bioloģijas kabinets	4 - Nedzīvojamā iekštelpa	2	3.12	3.12	3.12	67.4	Nav
42	Tualete personālam	4 - Nedzīvojamā iekštelpa	2	3	3	3	4.2	Nav
43	Medmāsas kabinets	4 - Nedzīvojamā iekštelpa	2	3.21	3.21	3.21	20	Nav
44	Gaitenis	4 - Nedzīvojamā iekštelpa	2	3	3	3	20.7	Nav
45	Kāpņu telpa, Gaitenis	4 - Nedzīvojamā iekštelpa	2	3	3	3	281.8	Nav
46	Aktu zāle	4 - Nedzīvojamā iekštelpa	2	5.64	5.27	6	271.5	Nav
47	Mūzikas kabinets	4 - Nedzīvojamā iekštelpa	2	3.07	3.07	3.07	62.8	Nav
48	Informātikas kabinets	4 - Nedzīvojamā iekštelpa	2	3.07	3.07	3.07	61.5	Nav
49	Turība	4 - Nedzīvojamā iekštelpa	2	3.07	3.07	3.07	14.2	Nav
50	Informātikas kabinets	4 - Nedzīvojamā iekštelpa	2	3.15	3.15	3.15	57.8	Nav
51	Kāpņu telpa	4 - Nedzīvojamā iekštelpa	3	3.16	3.16	3.16	41.8	Nav
52	Direktors	4 - Nedzīvojamā iekštelpa	3	3.05	3.05	3.05	33.8	Nav
53	Lietvede	4 - Nedzīvojamā iekštelpa	3	3.05	3.05	3.05	21.5	Nav
54	Mācību pārziņi	4 - Nedzīvojamā iekštelpa	3	3.05	3.05	3.05	29	Nav
55	Sociālais pedagogs	4 - Nedzīvojamā iekštelpa	3	3.05	3.05	3.05	15.5	Nav
56	Mācību klase	4 - Nedzīvojamā iekštelpa	3	3.07	3.07	3.07	43	Nav
57	Mācību klase	4 - Nedzīvojamā iekštelpa	3	3.02	3.02	3.02	48.5	Nav
58	Skolotāju istaba	4 - Nedzīvojamā iekštelpa	3	3.05	3.05	3.05	42.5	Nav
59	Ģeogrāfijas kabinets	4 - Nedzīvojamā iekštelpa	3	3.05	3.05	3.05	55.6	Nav
60	Kāpņu telpa	4 - Nedzīvojamā iekštelpa	3	3.07	3.07	3.07	17.8	Nav
61	Mācību klase	4 - Nedzīvojamā iekštelpa	3	3.18	3.18	3.18	43.3	Nav
62	WC personāls	4 - Nedzīvojamā iekštelpa	3	3	3	3	3.4	Nav
63	Atpūtas telpa	4 - Nedzīvojamā iekštelpa	3	3	3	3	10.4	Nav
64	WC zēni	4 - Nedzīvojamā iekštelpa	3	3	3	3	13.6	Nav
65	WC meitenes	4 - Nedzīvojamā iekštelpa	3	3	3	3	18.4	Nav
66	Gaitenis	4 - Nedzīvojamā iekštelpa	3	3.07	3.07	3.07	20.6	Nav
67	Gaitenis	4 - Nedzīvojamā iekštelpa	3	3.09	3.09	3.09	280.1	Nav
68	Matemātikas kabinets	4 - Nedzīvojamā iekštelpa	3	3.12	3.12	3.12	49.7	Nav
69	Matemātikas kabinets	4 - Nedzīvojamā iekštelpa	3	3.17	3.17	3.17	45.3	Nav
70	Matemātikas kabines	4 - Nedzīvojamā iekštelpa	3	3.21	3.21	3.21	43.6	Nav
71	Matemātikas kabinets	4 - Nedzīvojamā iekštelpa	3	3.12	3.12	3.12	57.6	Nav
72	Kāpņu telpa	4 - Nedzīvojamā iekštelpa	4	3	3	3	41.8	Nav
73	Mācību klase	4 - Nedzīvojamā iekštelpa	4	3	3	3	51.6	Nav
74	Mācību klase	4 - Nedzīvojamā iekštelpa	4	3	3	3	47.8	Nav
75	Mācību klase	4 - Nedzīvojamā iekštelpa	4	3	3	3	43.5	Nav
76	Mācību klase	4 - Nedzīvojamā iekštelpa	4	3	3	3	50.5	Nav
77	Mācību klase	4 - Nedzīvojamā iekštelpa	4	3	3	3	43.3	Nav
78	Iekštelpa	4 - Nedzīvojamā iekštelpa	4	3	3	3	5.4	Nav
79	Iekštelpa	4 - Nedzīvojamā iekštelpa	4	3	3	3	13.7	Nav
80	Mācību klase	4 - Nedzīvojamā iekštelpa	4	3	3	3	36.9	Nav
81	Kāpņu telpa	4 - Nedzīvojamā iekštelpa	4	3	3	3	17.8	Nav
82	Mācību klase	4 - Nedzīvojamā iekštelpa	4	3	3	3	58.8	Nav
83	WC personāls	4 - Nedzīvojamā iekštelpa	4	3	3	3	1.4	Nav
84	WC zēni	4 - Nedzīvojamā iekštelpa	4	3	3	3	13.9	Nav
85	WC meitenes	4 - Nedzīvojamā iekštelpa	4	3	3	3	20	Nav
86	Gaitenis	4 - Nedzīvojamā iekštelpa	4	3	3	3	20.8	Nav
87	Gaitenis	4 - Nedzīvojamā iekštelpa	4	3	3	3	270.2	Nav
88	Mācību klase	4 - Nedzīvojamā iekštelpa	4	3	3	3	47.9	Nav

Numurs	Nosaukums	Veids	Stāvs	Augstums (m)	Mazākais augstums (m)	Lielākais augstums (m)	Platība (m²)	Ekspluatācijā pieņemšanas gads(-i)
89	Mācību klase	4 - Nedzīvojamā iekštelpa	4	3	3	3	44.5	Nav
90	Mācību klase	4 - Nedzīvojamā iekštelpa	4	3	3	3	45.2	Nav
91	Mācību klase	4 - Nedzīvojamā iekštelpa	4	3	3	3	23.7	Nav
92	Mācību klase	4 - Nedzīvojamā iekštelpa	4	3	3	3	34	Nav
93	Iekštelpa	4 - Nedzīvojamā iekštelpa	5	2.3	2.3	2.3	17.8	Nav
94	Iekštelpa	4 - Nedzīvojamā iekštelpa	5	2.3	2.3	2.3	5.2	Nav
95	Skatu tornis	4 - Nedzīvojamā iekštelpa	6	2.5	2.5	2.5	42.6	Nav
96	Saimniecības telpa	4 - Nedzīvojamā iekštelpa	1	2.45	2.45	2.45	59.5	Nav

18. Labiekārtojumi


18.1. Būves kadastra apzīmējums.....88010080108001

Reģistrētie labiekārtojumi	Noteikšanas veids (ja ir)	Apjoms (ja ir)
Apkure. Centralizētā	Apvidū ir konstatēts	
Aukstā ūdens apgāde. Centralizētā	Apvidū ir konstatēts	
Citi, iepriekš neklasificēti, labiekārtojumi. Pods / pīsuārs / bidē	Apvidū ir konstatēts	
Citi, iepriekš neklasificēti, labiekārtojumi. Vanna / duša	Apvidū ir konstatēts	
Drošības sistēmas. Aizsargsignalizācijas sistēma	Apvidū ir konstatēts	
Drošības sistēmas. Uguns aizsardzības sistēma	Apvidū ir konstatēts	
Elektroapgāde. Centralizētā	Apvidū ir konstatēts	
Kanalizācija. Centralizētā	Apvidū ir konstatēts	
Kanalizācija. Lietus ūdens	Apvidū ir konstatēts	
Karstā ūdens apgāde. Centralizētā	Apvidū ir konstatēts	
Lifti. Pasažieru	Apvidū ir konstatēts	
Ugunsnoturības pakāpe	Dokuments	U2a
Vēdināšana. Dabiskā	Apvidū ir konstatēts	
Vēdināšana. Piespiedu	Apvidū ir konstatēts	

18.1.1. Labiekārtojumu datums:05.07.2021

Kadastra apzīmējumu pārejas tabula:


Kadastra apzīmējumi pirms apvienošanas	Adrese pirms apvienošanas	Kadastra apzīmējums pēc apvienošanas	Adrese pēc apvienošanas	Telpu grupu dzēšanas datums	Pamatojums
88010080108001001	Brīvības iela 29, Talsi, Talsu nov., LV-3201	88010080108001011	Brīvības iela 29, Talsi, Talsu nov., LV-3201	2021.07.07	Būvprojekts 06.08.2020
88010080108001002					
88010080108001003					
88010080108001004					
88010080108001005					
88010080108001006					
88010080108001007					
88010080108001008					
88010080108001009					
88010080108001010					
88010080108001901					
88010080108001902					
88010080108001903					
88010080108001904					
88010080108001905					
88010080108001906					
88010080108001907					

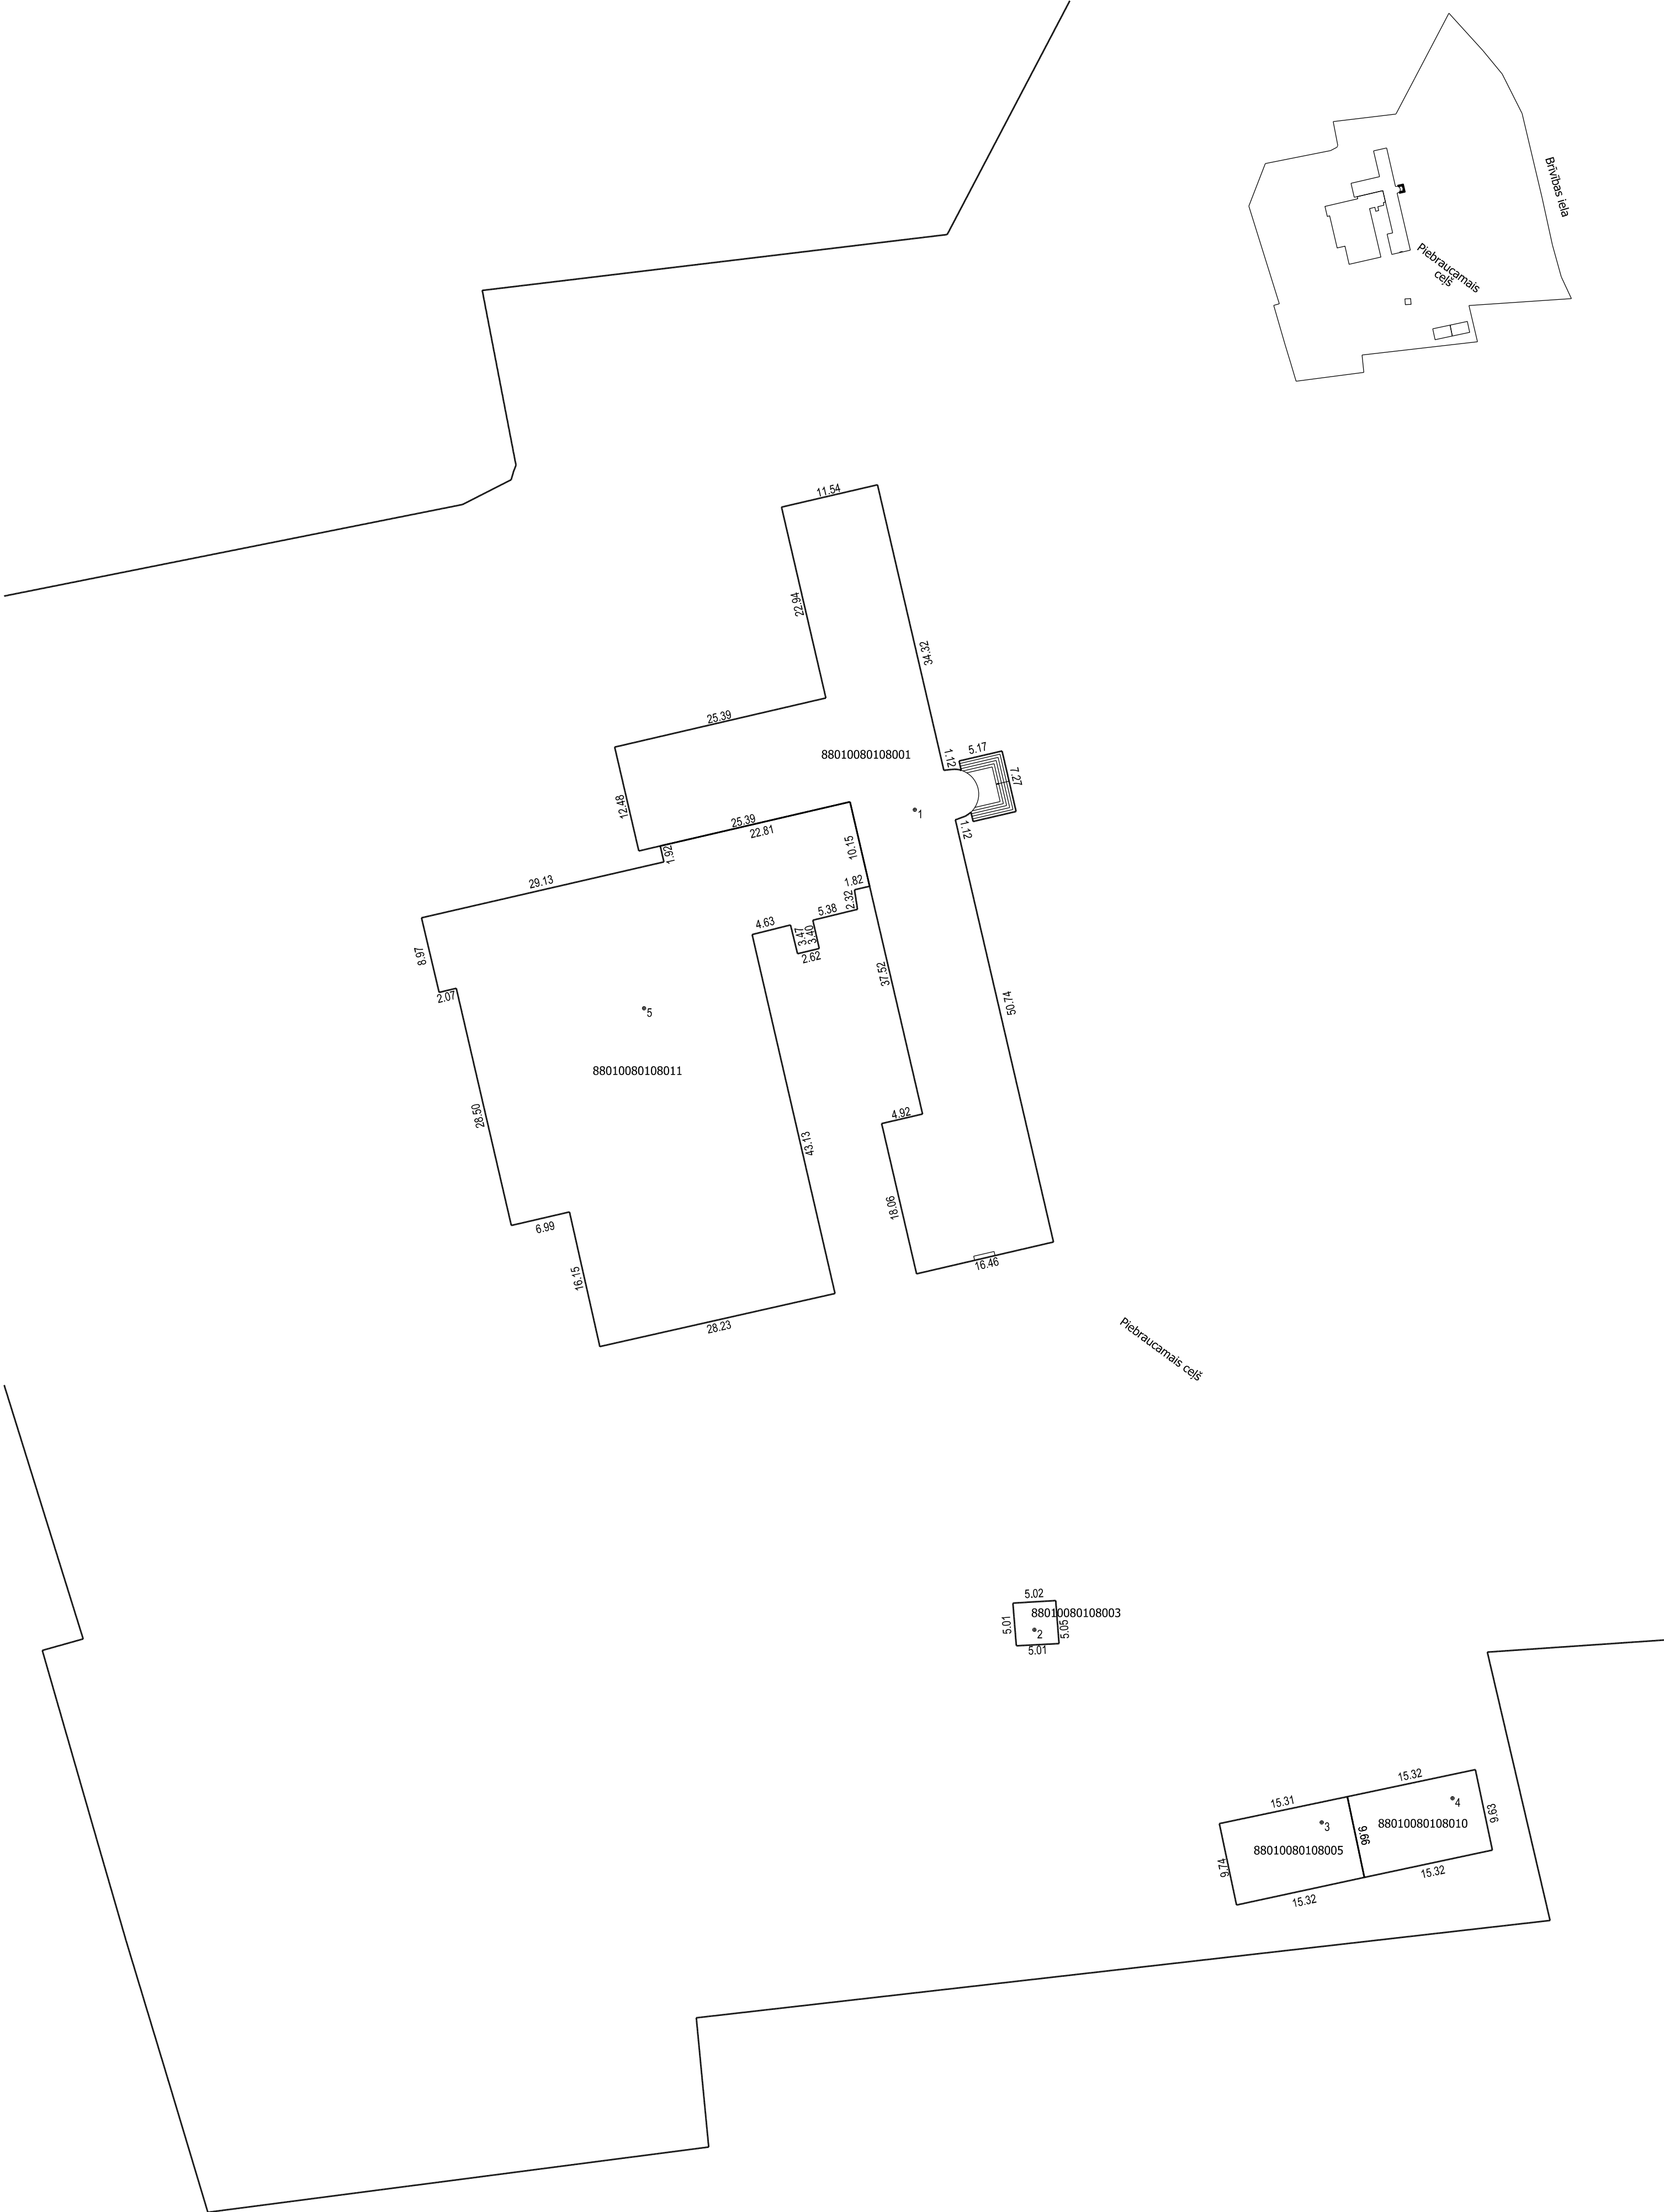



Būves punkta koordinātas
Latvijas koordinātu sistēmā LKS-92




Punkta nr	x	y
1	344995.45	415002.28
2	344899.45	415016.29
3	344876.91	415049.93
4	344879.74	415065.24
5	344972.21	414970.58

APBŪVES PLĀNS		
ADDAMS CAPSICUMS	MĒROGS	LPP.
88010080069	1 : 500	7


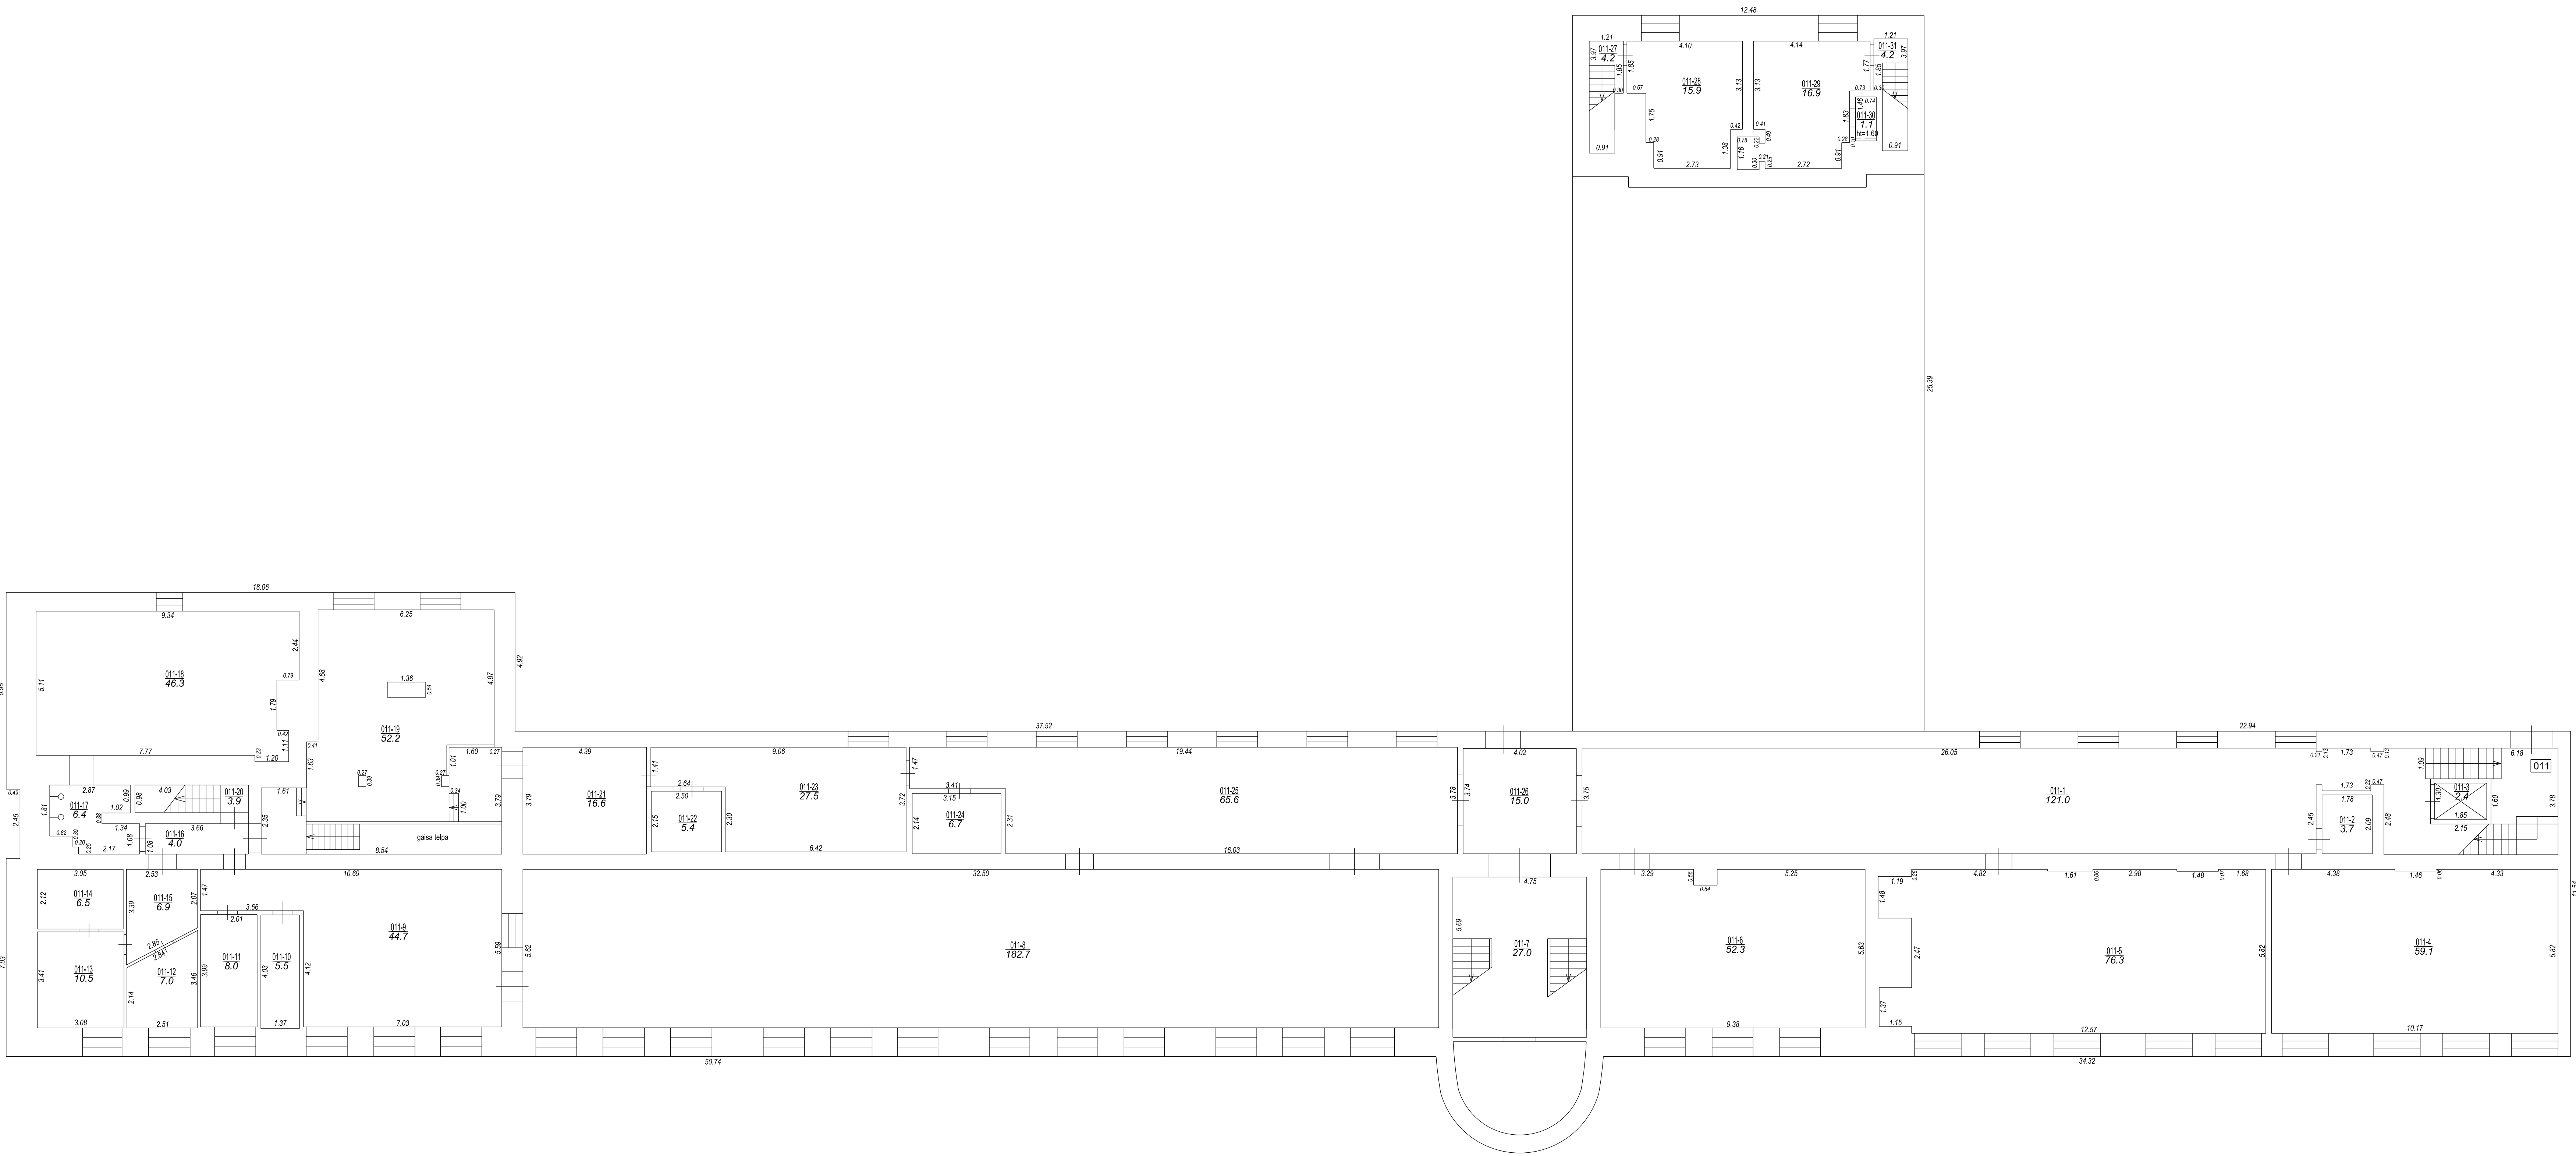


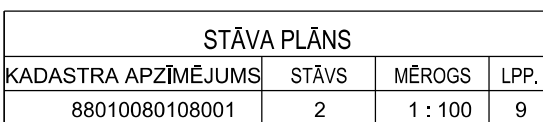

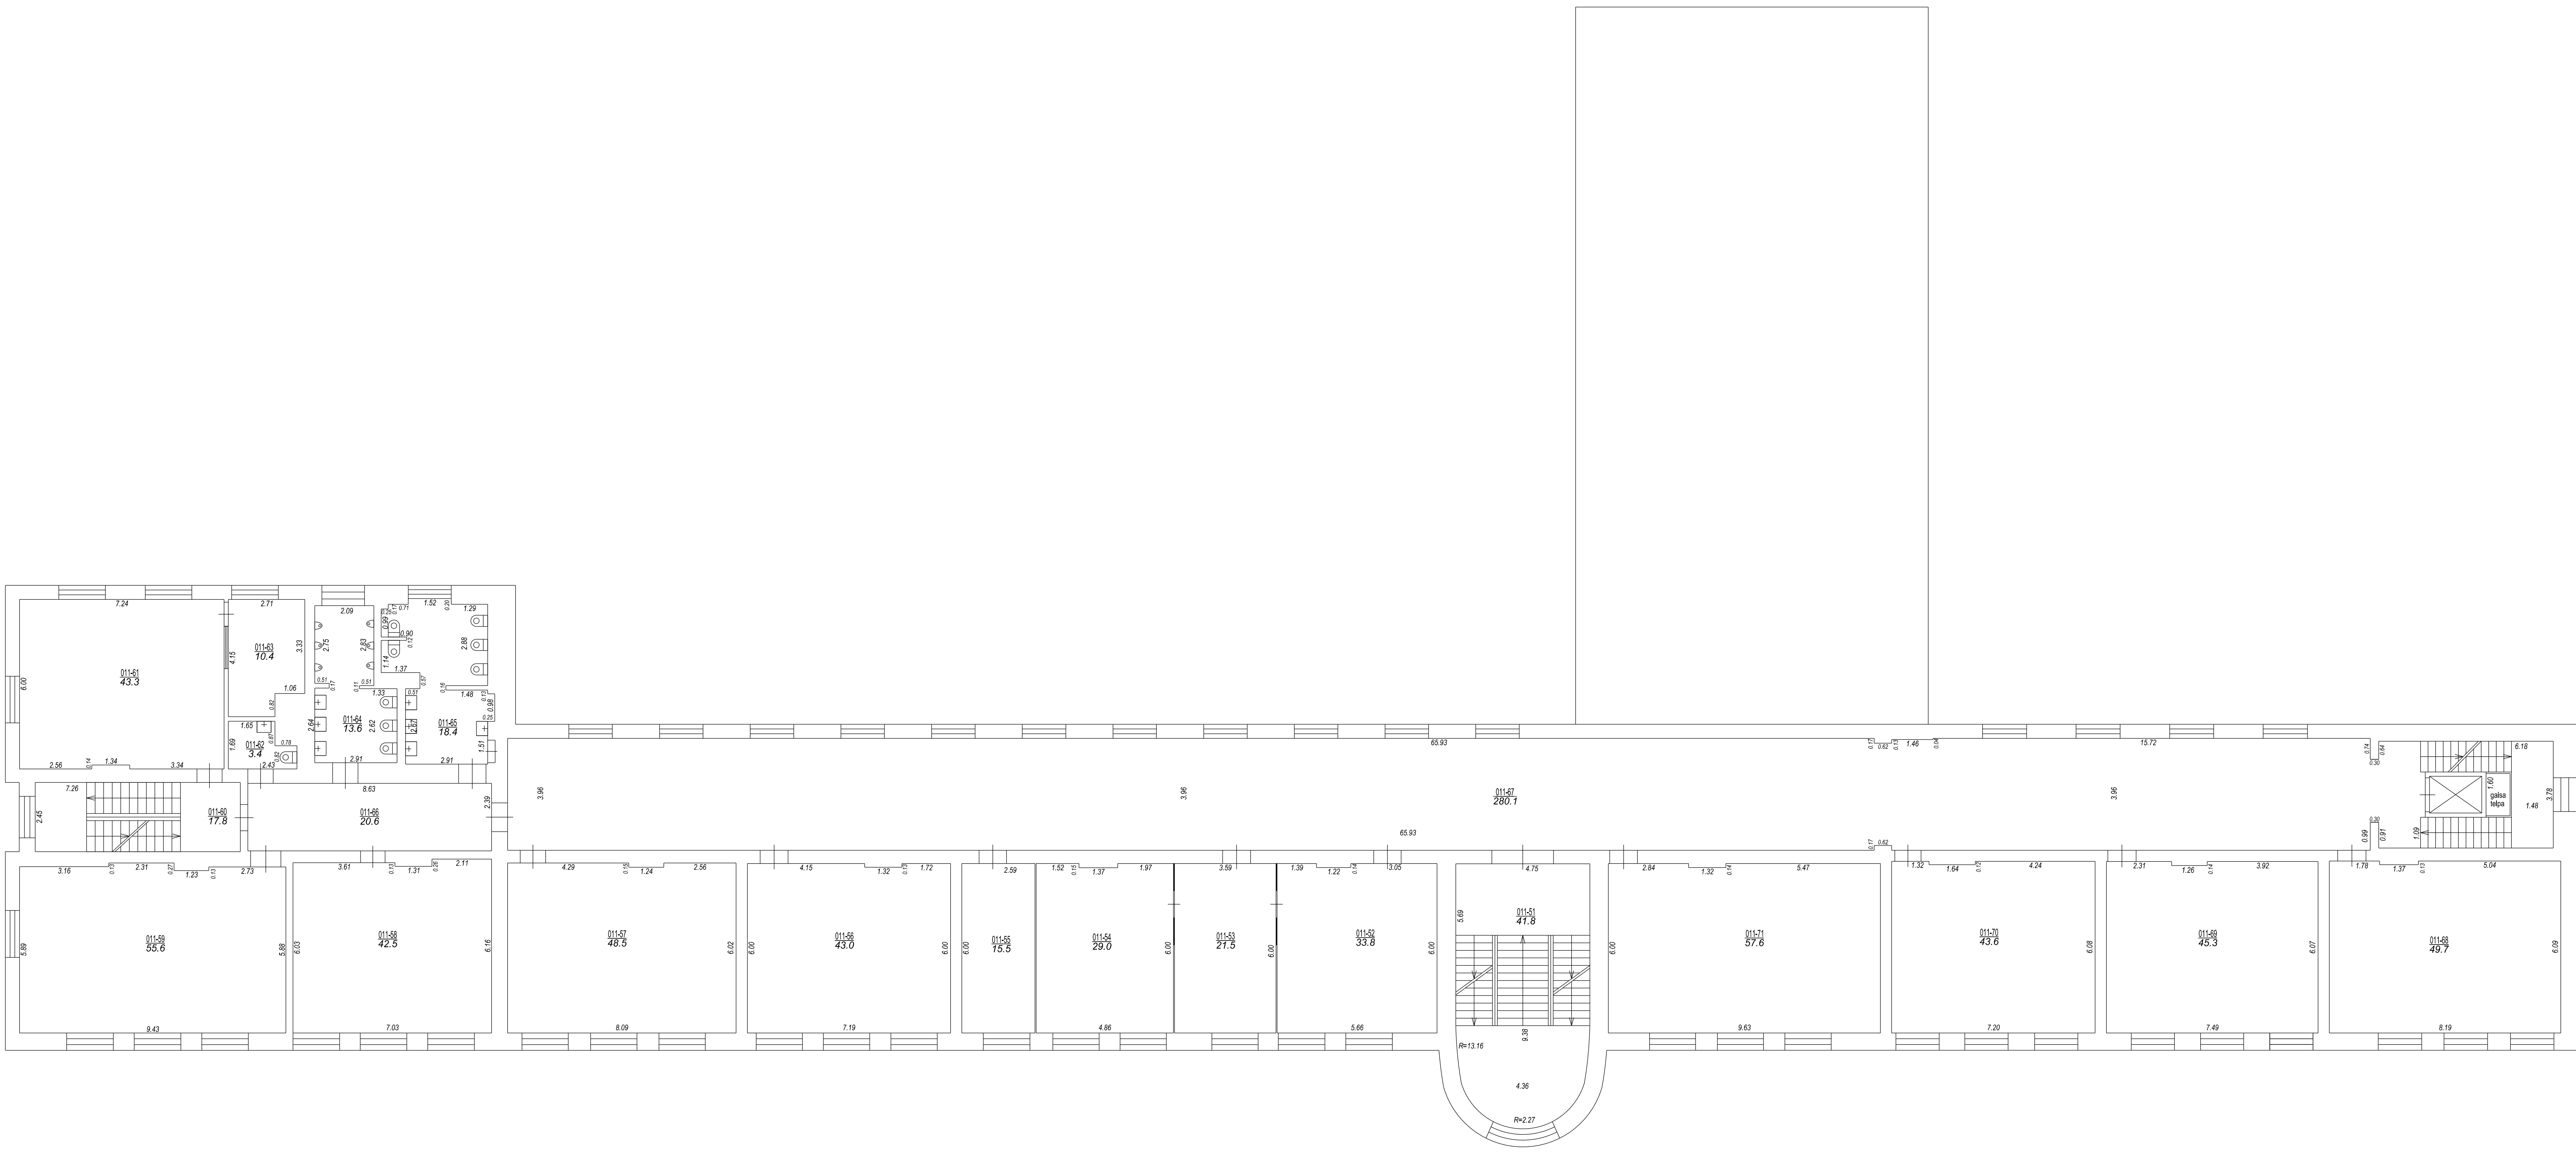


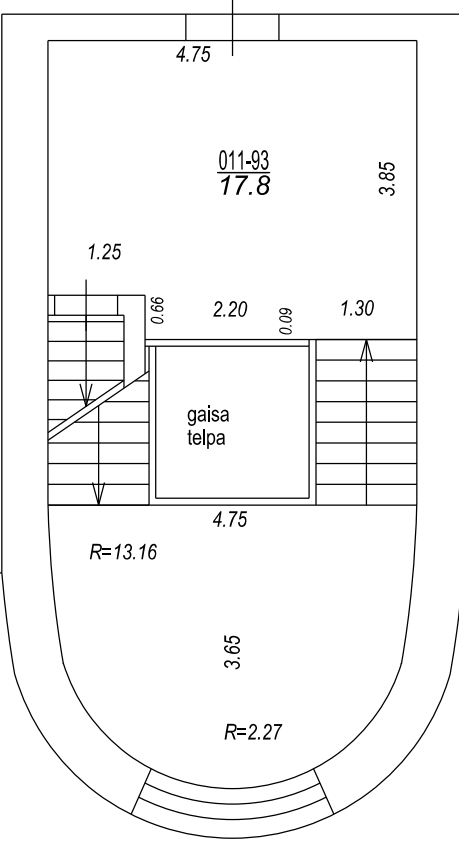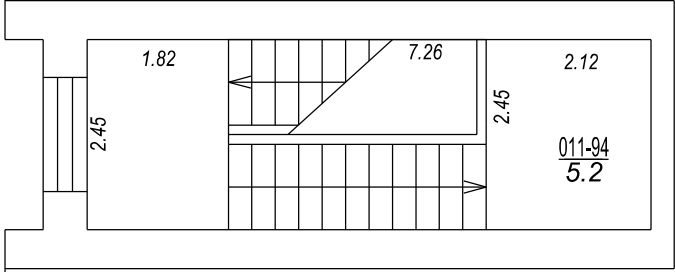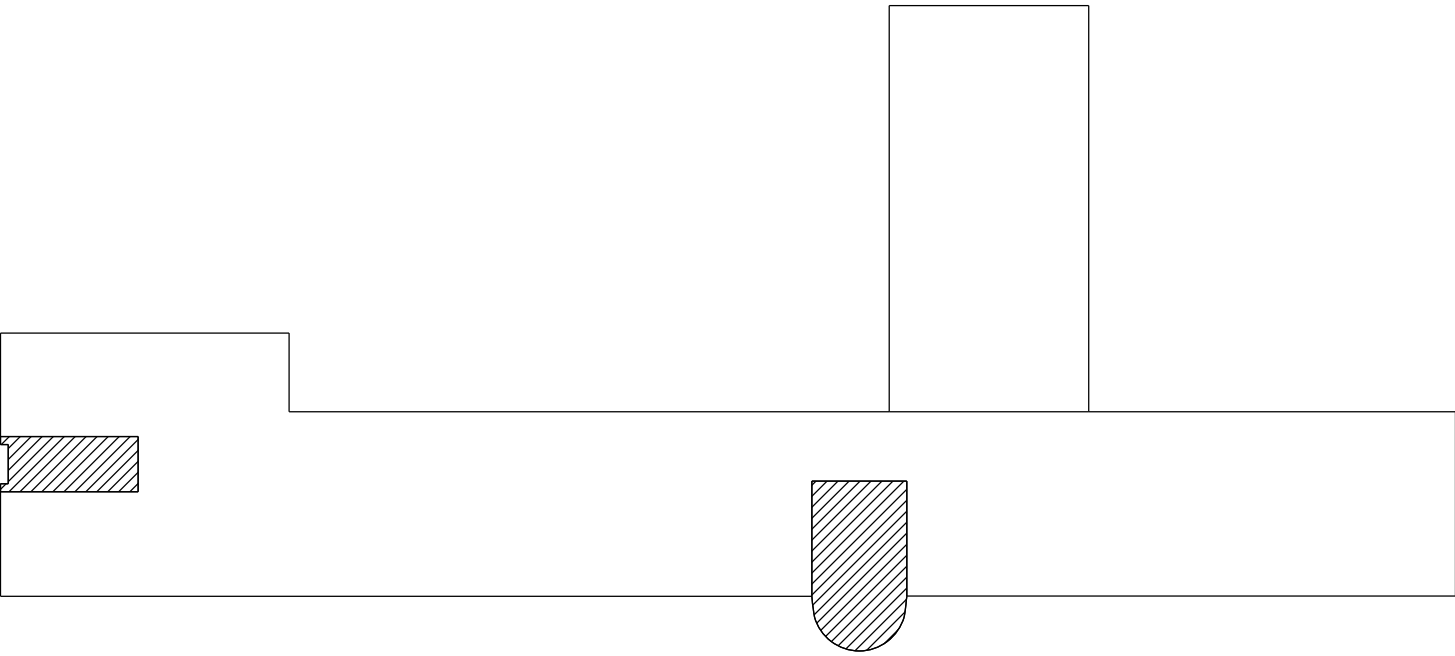

STĀVA PLĀNS			
KADASTRA APZĪMĒJUMS	STĀVS	MĒROGS	LPP.
88010080108001	5	1 : 100	12

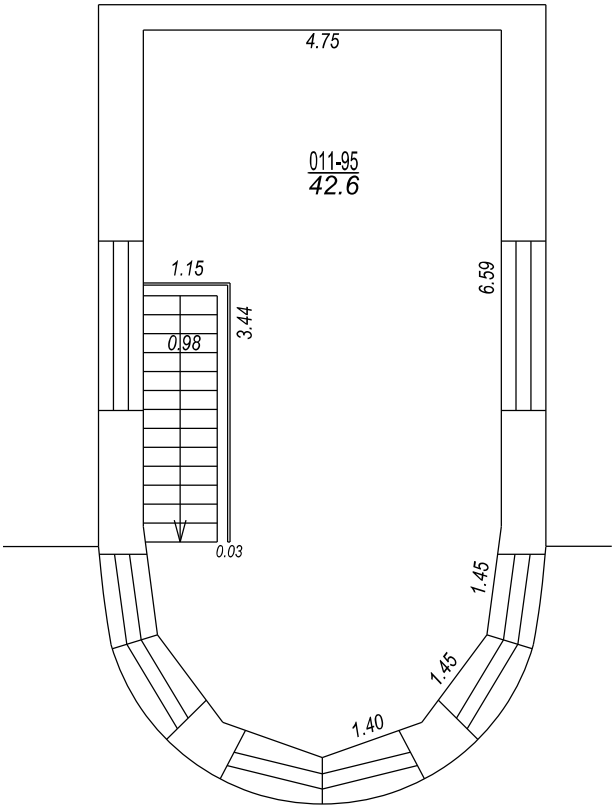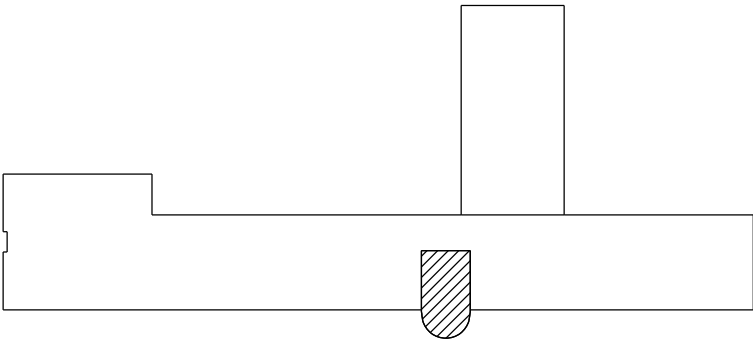

STĀVA PLANS			
KADASTRA APZĪMĒJUMS	STAVES	COGS	LAPP.
88010080108001	6	1 : 100	13

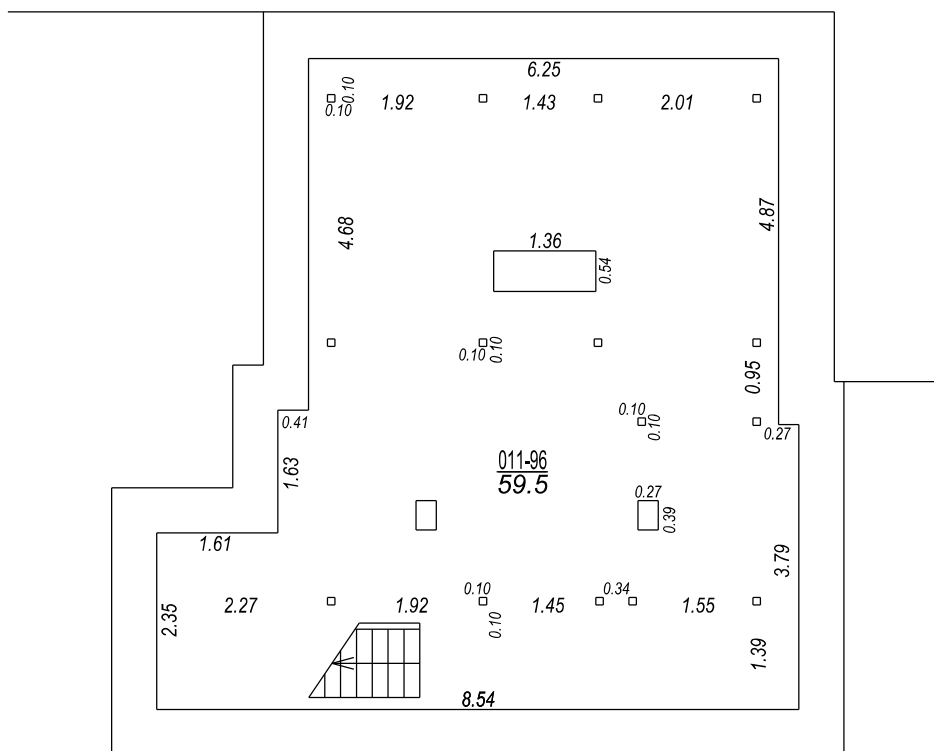

STĀVA PLĀNS			
KADASTRA APZĪMĒJUMS	STĀVS	MĒROGS	LPP.
88010080108001	-1	1 : 100	14







88010080108001_20210705_EF_7



88010080108001_20210705_EF_8

